



COMUNE DI SAN MARZANO SUL SARNO
PROVINCIA DI SALERNO
SETTORE LAVORI PUBBLICI E AMBIENTE



FUTURA LA SCUOLA PER L'ITALIA DI DOMANI

PNNR, Missione 4 – Istruzione e Ricerca – Componente 1 – Potenziamento dell'offerta dei servizi di istruzione: dagli asili nido alle Università – Investimento 1.1: "Piano per asili nido e scuole dell'infanzia e servizi di educazione e cura per la prima infanzia"

NUOVO ASILO NIDO IN VIA PENDINO CUP **H25E24000060006**

RUP:
Ing. Vittorio Carbone



Elaborato Grafico - Stato di progetto -
Piante e Sezioni

Gruppo di lavoro:
Ing. Ciro Iorio
Ing. Raimondo Capasso
Ing. Salvatore Caputo

Il progettista:
Ing. Lucio D'Ambrosio


Codice Tavola
FTE_G.02

Data 01/07/2024

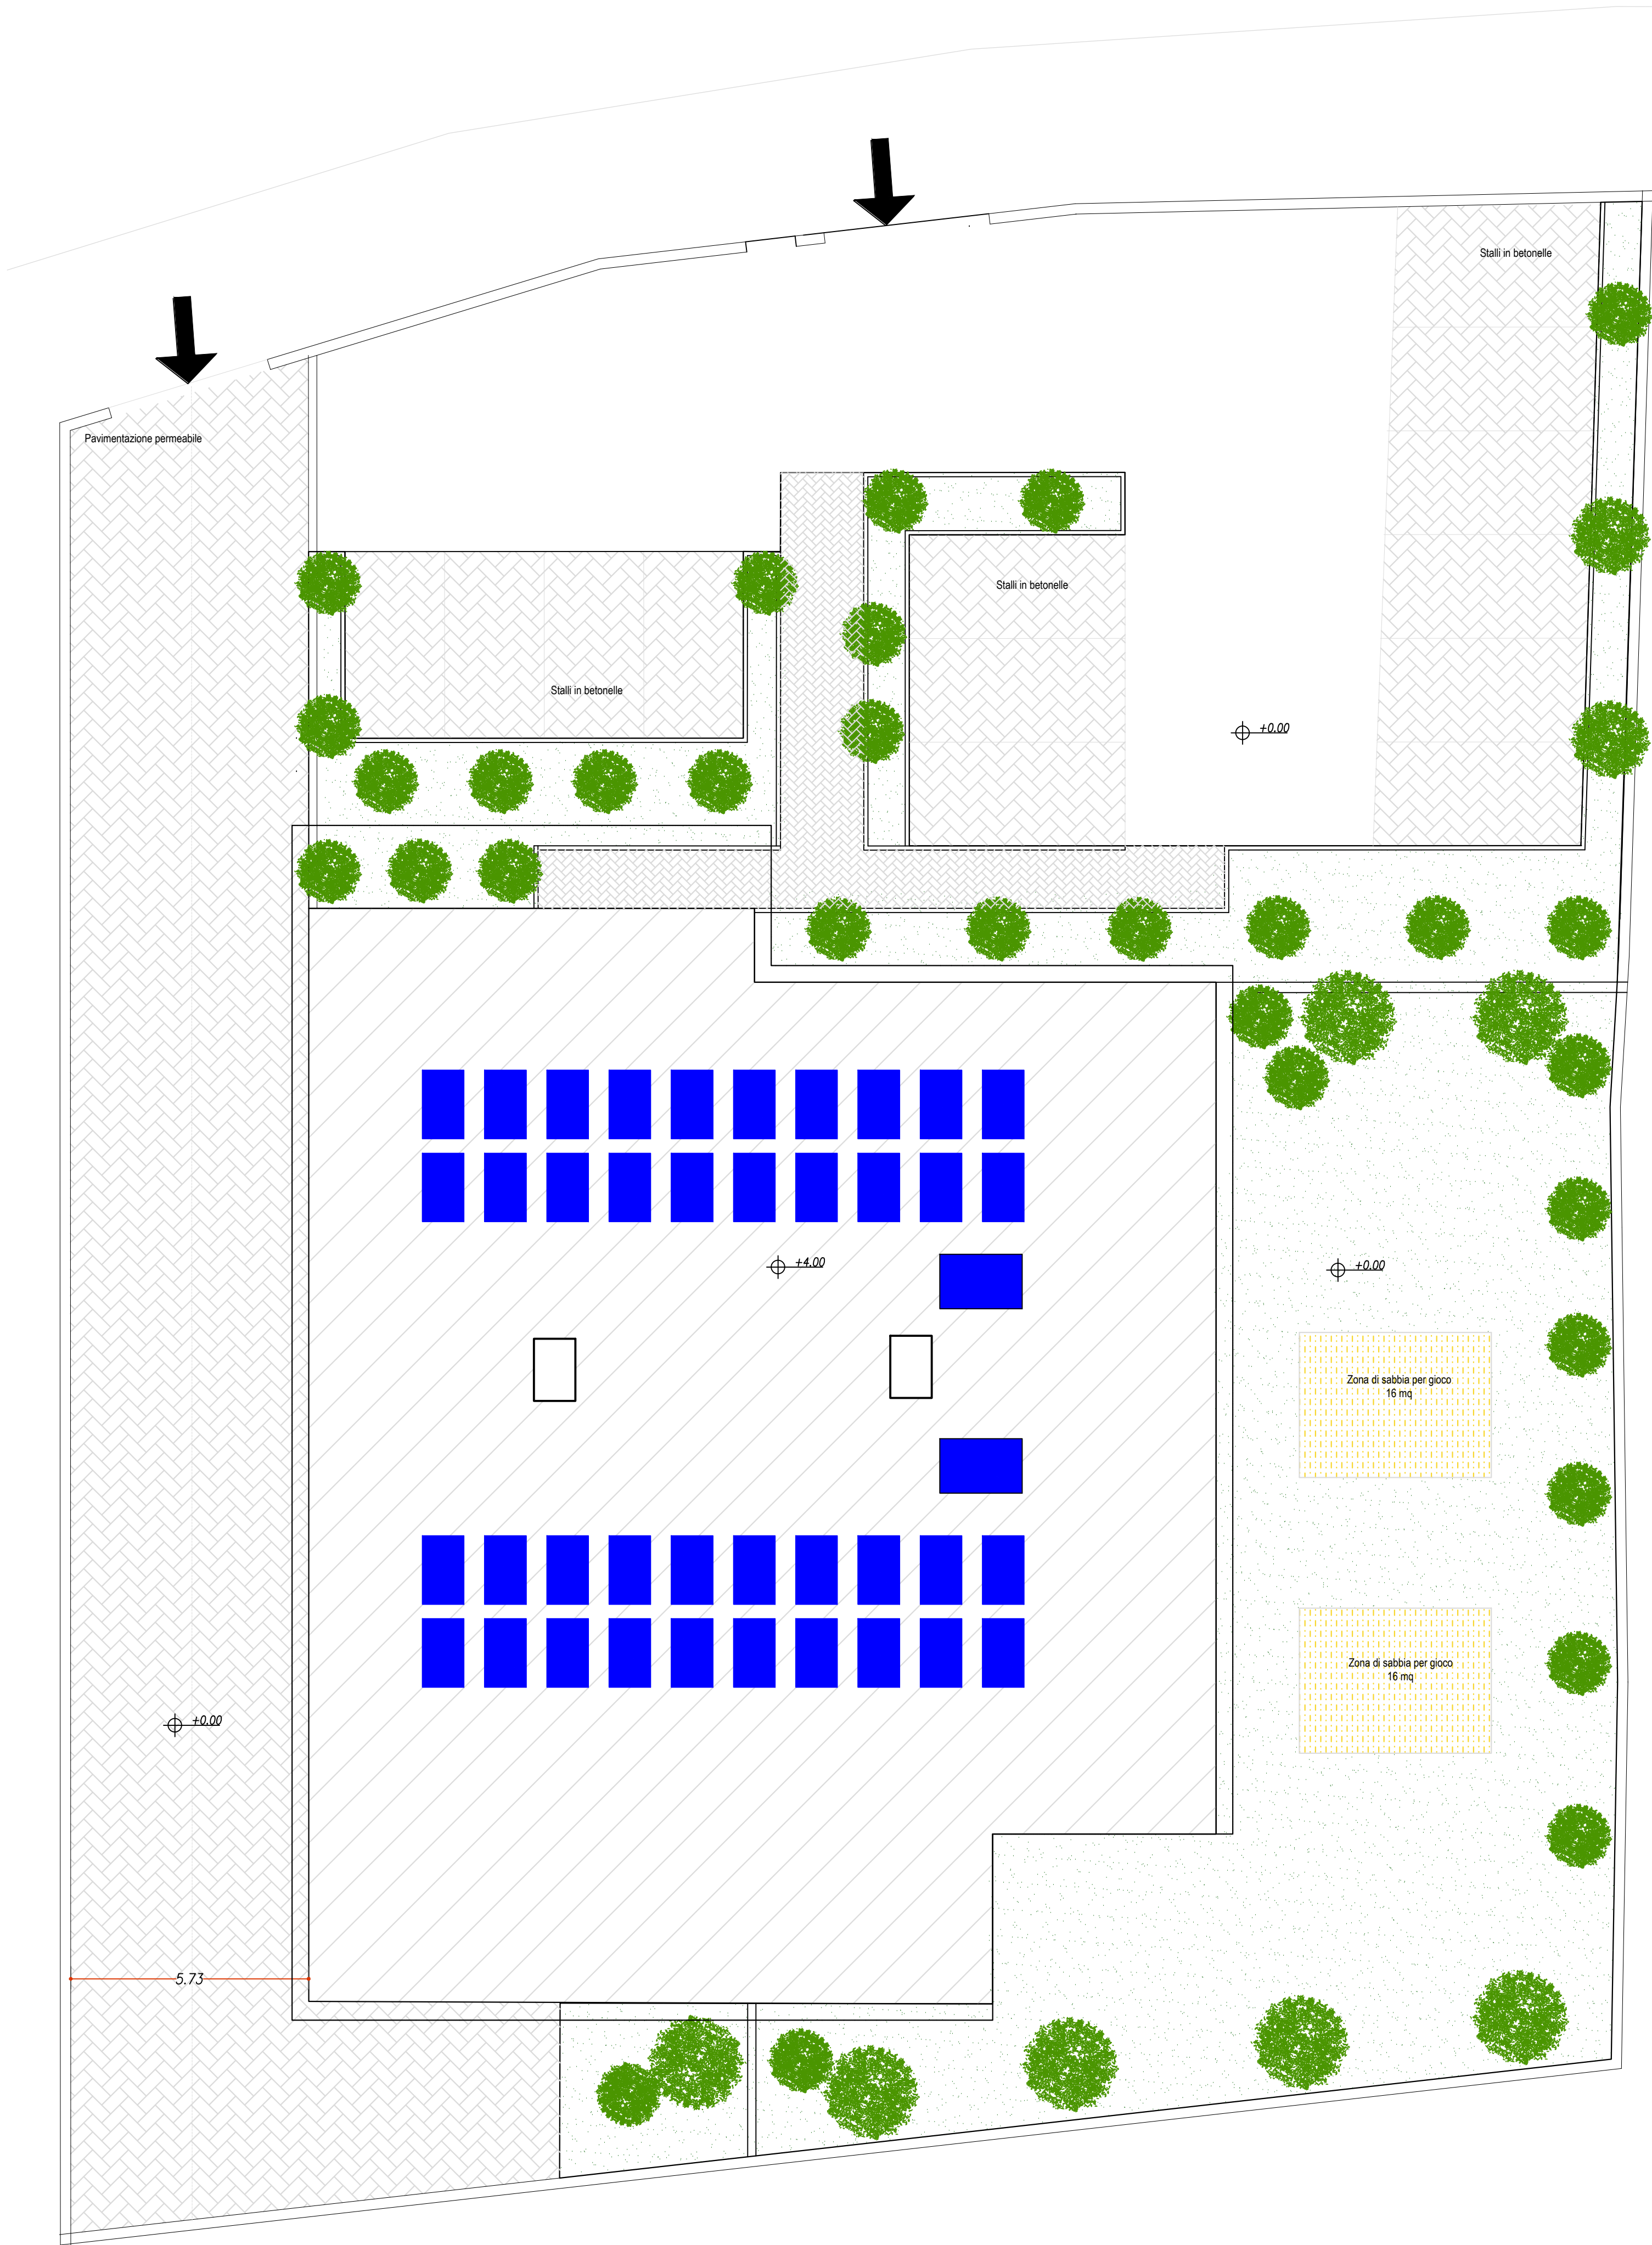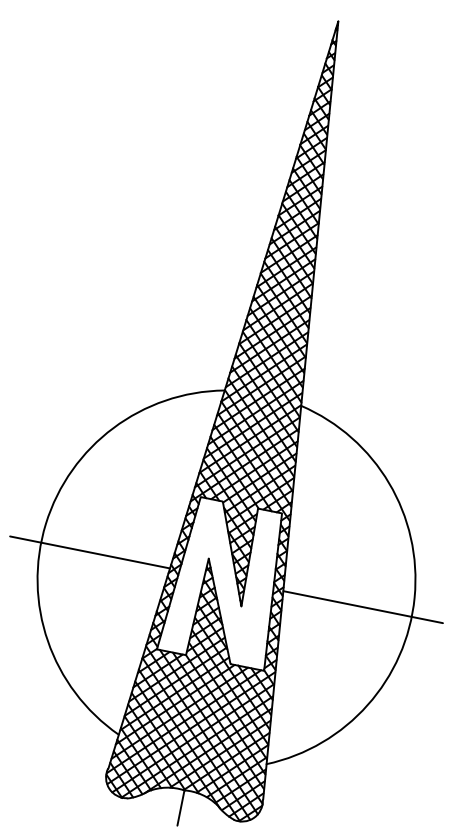

SEZIONE A-A

Scala 1:100

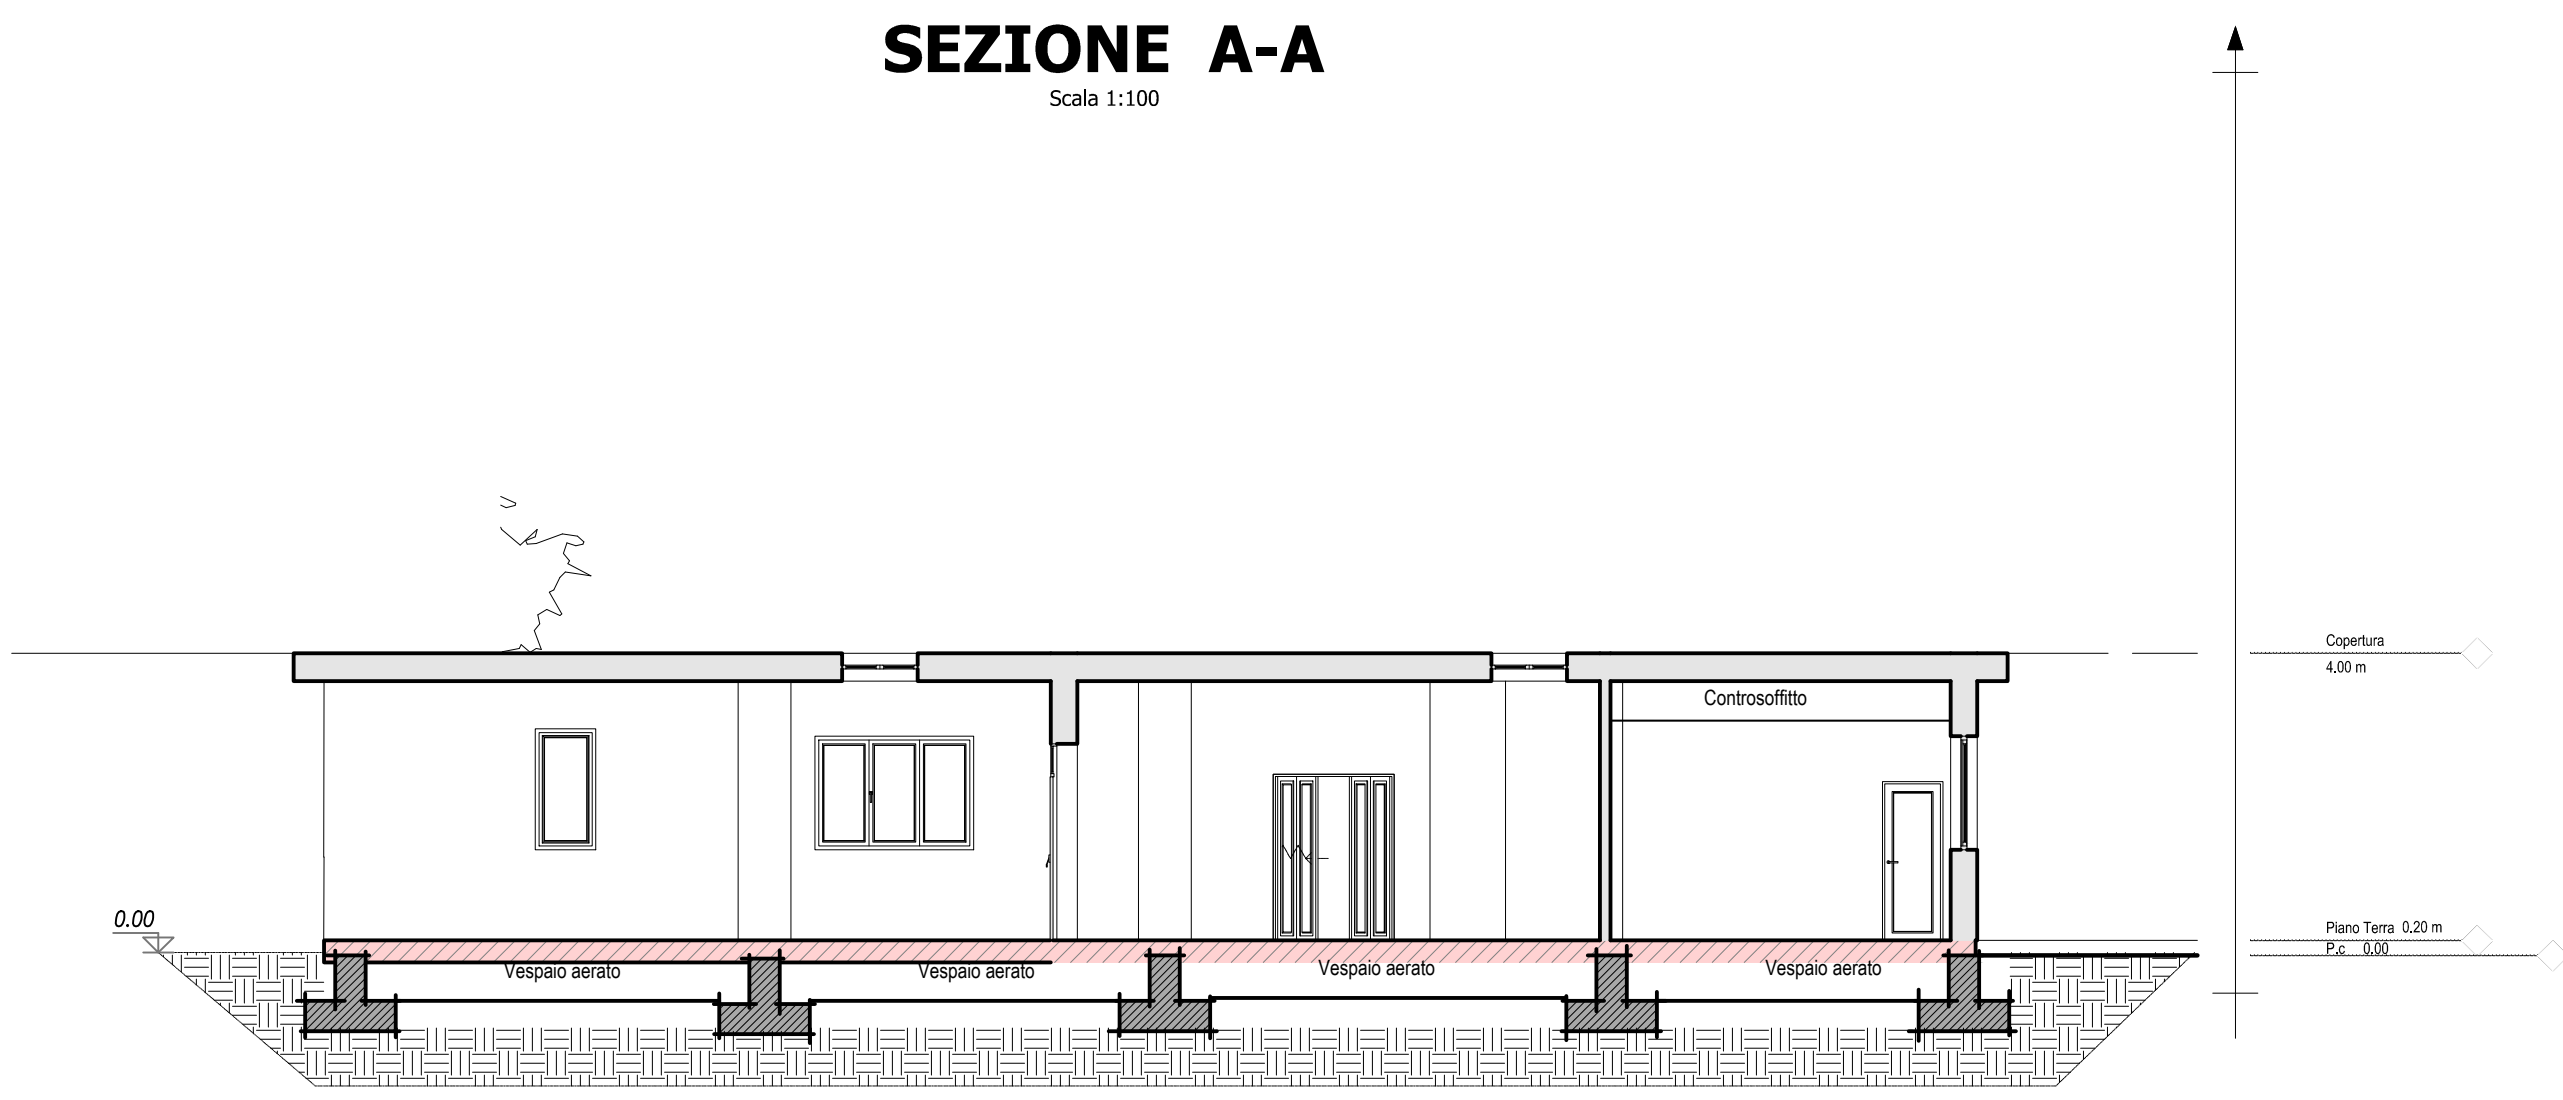

SEZIONE B-B

Scala 1:100



PIANTA PIANO TERRA

Scala 1:100

