

COMUNE di



SAN MARZANO SUL SARNO (SA)



## PROGETTO DI FATTIBILITA'

(REV.01 DEL 11/11/2019)

**PER L'AFFIDAMENTO IN CONCESSIONE DEGLI INTERVENTI DI EFFICIENTAMENTO E RENDIMENTO ENERGETICO, RIQUALIFICAZIONE TECNOLOGICA E GESTIONE DEGLI IMPIANTI DI ILLUMINAZIONE PUBBLICA – PROPOSTA AI SENSI DELL'ART. 183 COMMA 15 DEL D.LGS. 50/2016**

*Documento aggiornato a seguito "Intervento di adeguamento e manutenzione straordinaria delle direttrici stradali" - CUP H27H18000590006*

**DOSSIER 2 - ELABORATI GRAFICI STATO DI FATTO**

**INDICE** *Rev.01*

---

**Progetto di fattibilità per l'affidamento in concessione degli interventi di efficientamento e rendimento energetico, riqualificazione tecnologica e gestione degli impianti di illuminazione pubblica – Proposta ai sensi dell'art. 183 comma 15 del D.Lgs. 50/2016**


---

Elaborati Grafici – Stato di fatto:

- |                                       |                              |
|---------------------------------------|------------------------------|
| ○ Tav. 0 – Inquadramento territoriale | ○ Tav. 15 – Stato di fatto * |
| ○ Tav. 1 – Stato di fatto             | ○ Tav. 16 – Stato di fatto   |
| ○ Tav. 2 – Stato di fatto             | ○ Tav. 17 – Stato di fatto * |
| ○ Tav. 3 – Stato di fatto *           | ○ Tav. 18 – Stato di fatto * |
| ○ Tav. 4 – Stato di fatto             | ○ Tav. 19 – Stato di fatto * |
| ○ Tav. 5 – Stato di fatto *           | ○ Tav. 20 – Stato di fatto * |
| ○ Tav. 6 – Stato di fatto *           |                              |
| ○ Tav. 7 – Stato di fatto             |                              |
| ○ Tav. 8 – Stato di fatto *           |                              |
| ○ Tav. 9 – Stato di fatto *           |                              |
| ○ Tav. 10 – Stato di fatto *          |                              |
| ○ Tav. 11 – Stato di fatto            |                              |
| ○ Tav. 12 – Stato di fatto *          |                              |
| ○ Tav. 13 – Stato di fatto *          |                              |
| ○ Tav. 14 – Stato di fatto *          |                              |

\* documento aggiornato a seguito “Intervento di adeguamento e manutenzione straordinaria delle direttrici stradali” - CUP H27H18000590006



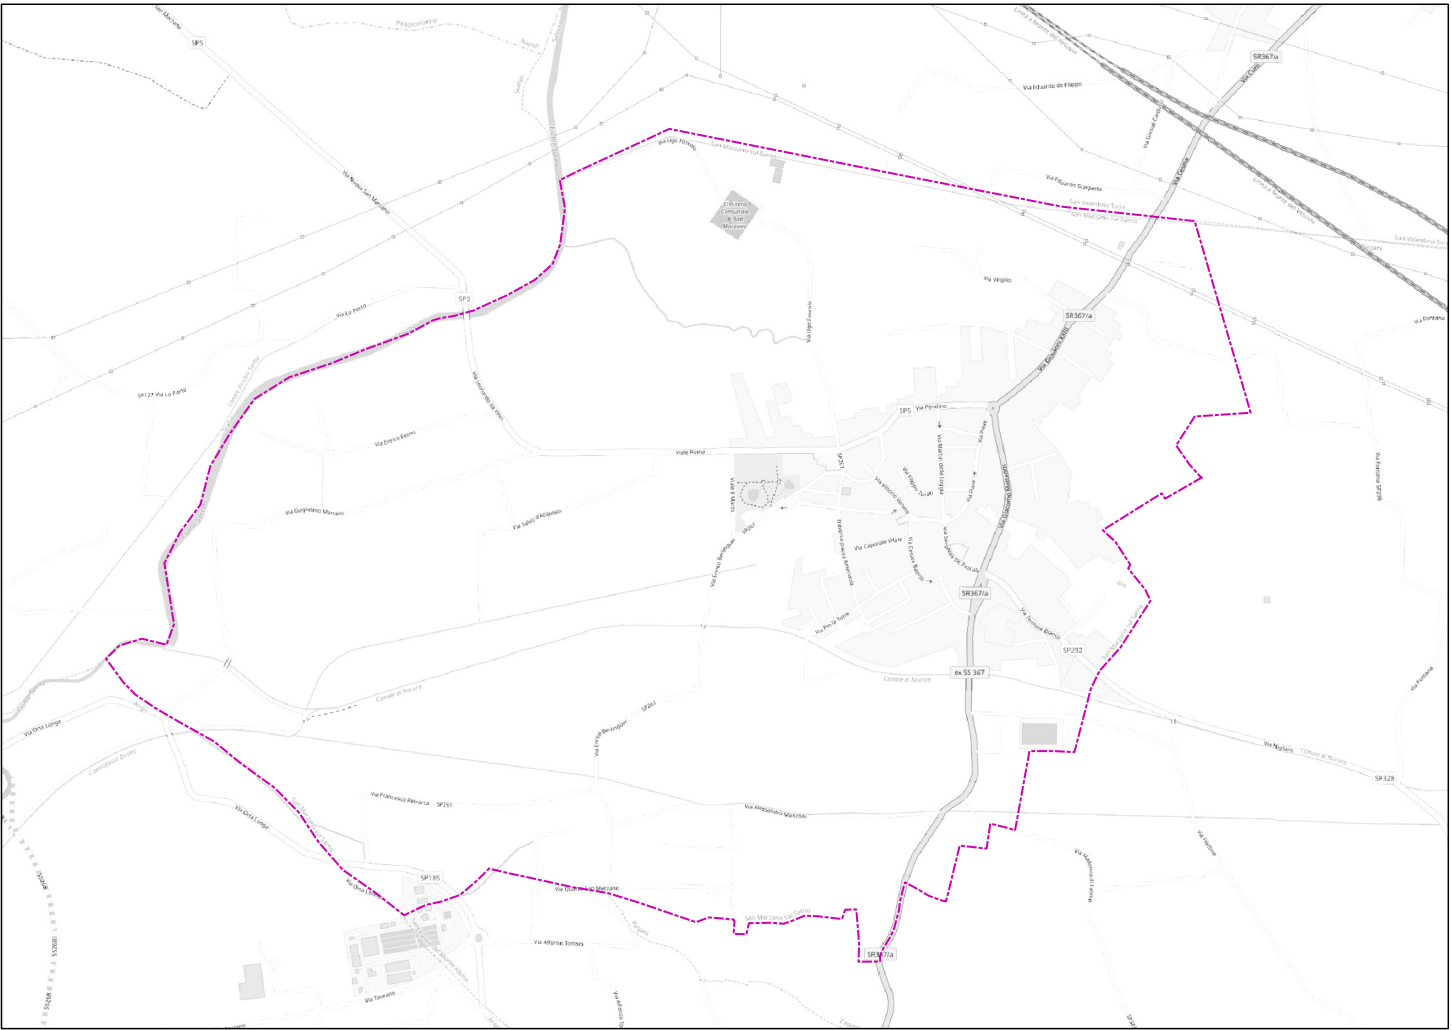

Regione CAMPANIA



Comune di SAN  
MARZANO SUL SARNO



Provincia di SALERNO

PROGETTO DI FATTIBILITA' PER L'AFFIDAMENTO IN CONCESSIONE DEGLI INTERVENTI DI EFFICIENTAMENTO E RENDIMENTO ENERGETICO, RIQUALIFICAZIONE TECNOLOGICA E GESTIONE DEGLI IMPIANTI DI ILLUMINAZIONE PUBBLICA.  
Proposta ai sensi dell'art. 183 comma 15 del D.Lgs 50/2016.

Impresa proponente:



Soluzioni tecnologiche per l'energia e l'ambiente  
www.selettspa.com



PROGETTO DI FATTIBILITA'  
INQUADRAMENTO TERRITORIALE - TAV. 0

CODICE PROGETTO	DATA	FORMATO	SCALA
PFI007CS2019	Marzo 2019	A1	1:5000

GRUPPO DI PROGETTAZIONE

Responsabile Diagnosi Energetica EGE Per.Ind. FELICE BOCHICCHIO 	Progettista Arch. PASQUALE MARTINESE PIANIFICATORE E CONSERVATORE PROVINCIA DI POTENZA Pasquale Martinese 
Progettista Per.Ind. TONI LACERENZA 	Progettista illuminotecnico Ing. DANIELE MARCIOTTA 
Amministratore Delegato FRANCESCO PACE SELETTA S.p.A. Amministratore Delegato 	Project Manager Per.Ind. VITO TELESCA SELETTA S.p.A. Presidente Consiglio Amministrativo 



LEGENDA

STATO DI FATTO

Corpi illuminanti

- Generico
- Proiettore
- Armatura LED

Centri luminosi

Materiale



- Zincato
- Alluminio
- Ferro verniciato
- Ghisa

Tipologia

- Stradale
- Ornamentale
- Arredo urbano
- Quadri

Tipo linea

- Linea interrata
- Linea aerea

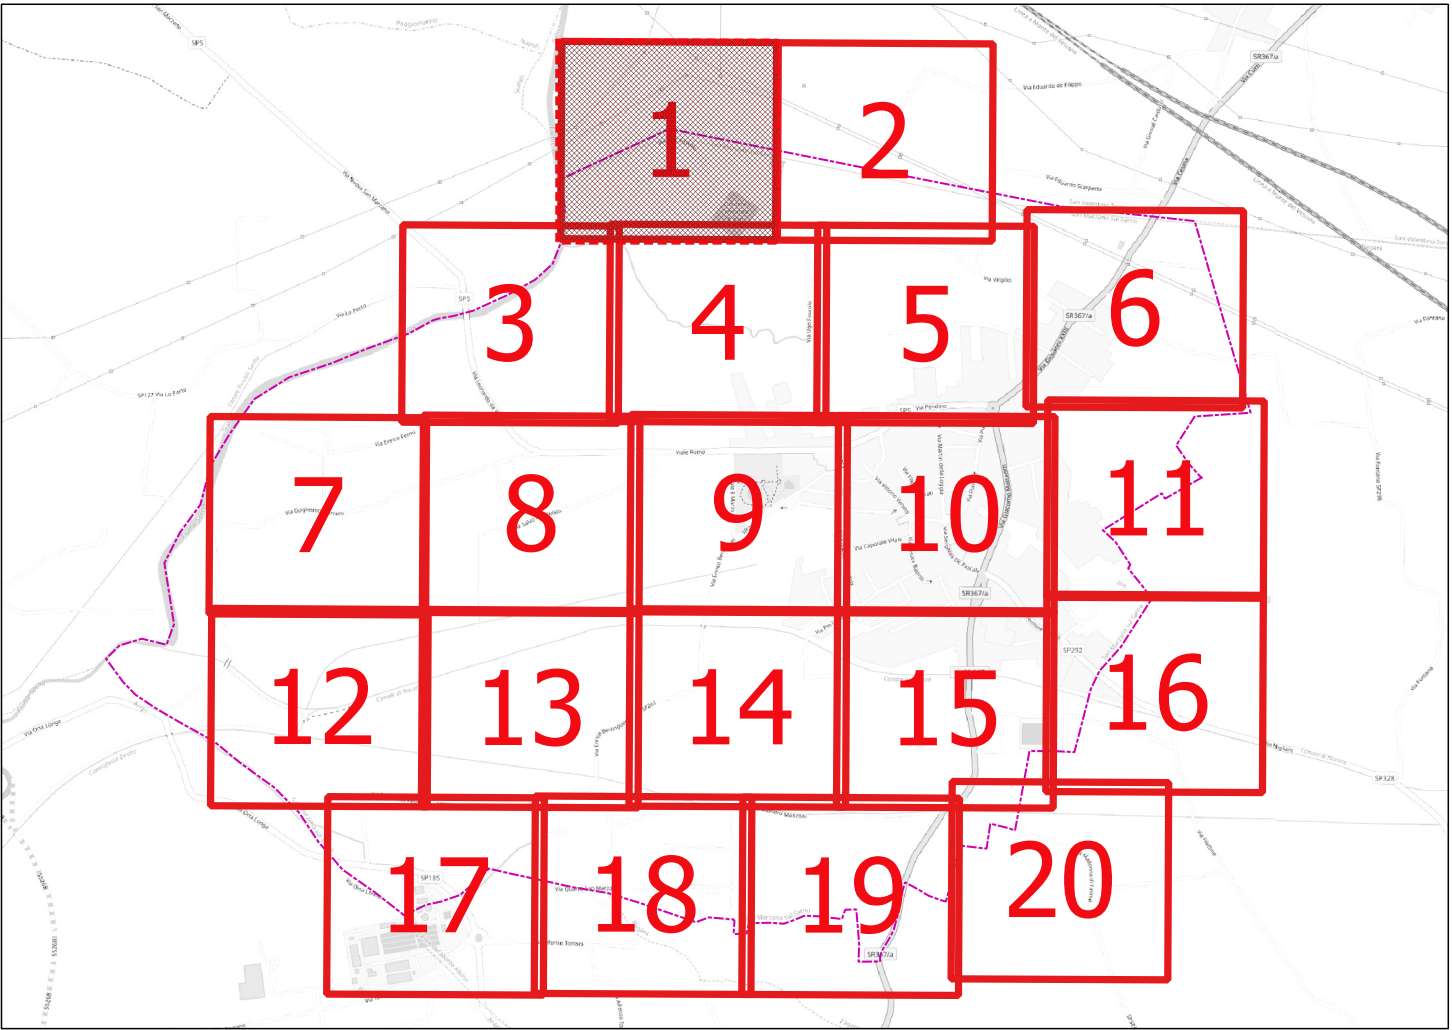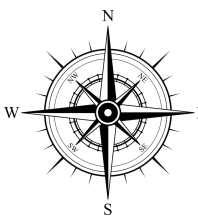

Regione CAMPANIA



Comune di SAN MARZANO SUL SARNO



Provincia di SALERNO

PROGETTO DI FATTIBILITA' PER L'AFFIDAMENTO IN CONCESSIONE DEGLI INTERVENTI DI EFFICIENTAMENTO E RENDIMENTO ENERGETICO, RIQUALIFICAZIONE TECNOLOGICA E GESTIONE DEGLI IMPIANTI DI ILLUMINAZIONE PUBBLICA.  
Proposta ai sensi dell'art. 183 comma 15 del D.Lgs 50/2016.

Impresa proponente:



Soluzioni tecnologiche per l'energia e l'ambiente  
www.seletttrapa.com



PROGETTO DI FATTIBILITA'  
STATO DI FATTO - TAV. 1

CODICE PROGETTO	DATA	FORMATO	SCALA
PF1007CS2019	Marzo 2019	A1	1:1000

GRUPPO DI PROGETTAZIONE

Responsabile Diagnosi Energetica EGE Per.Ind. FELICE BOCHICCHIO 	Progettista Arch. PASQUALE MARTINESE 
Progettista Per.Ind. TONI LACERENZA 	Progettista illuminotecnico Ing. DANIELE MARGIOTTA 
Amministratore Delegato FRANCESCO PACE SELETTTRA S.p.A. 	Project Manager Per.Ind. VITO TELESCA SELETTTRA S.p.A. 

LA SELETTTRA SPA SI RISERVA LA PROPRIETA' DI QUESTO DISEGNO CON LA PROIBIZIONE DI RIPRODURLI E/O TRASFERIRLI A TERZI SENZA AUTORIZZAZIONE SCRITTA  
THIS DOCUMENT IS PROPERTY OF SELETTTRA SPA REPRODUCTION AND DIVULGATION IS FORBIDDEN WITHOUT WRITTEN PERMISSION



LEGENDA

STATO DI FATTO

Corpi illuminanti

- Generico
- Proiettore
- Armatura LED

Centri luminosi

Materiale



- Zincato
- Alluminio
- Ferro verniciato
- Ghisa

Tipologia

- Stradale
- Ornamentale
- Arredo urbano
- Quadri

Tipo linea

- Linea interrata
- Linea aerea

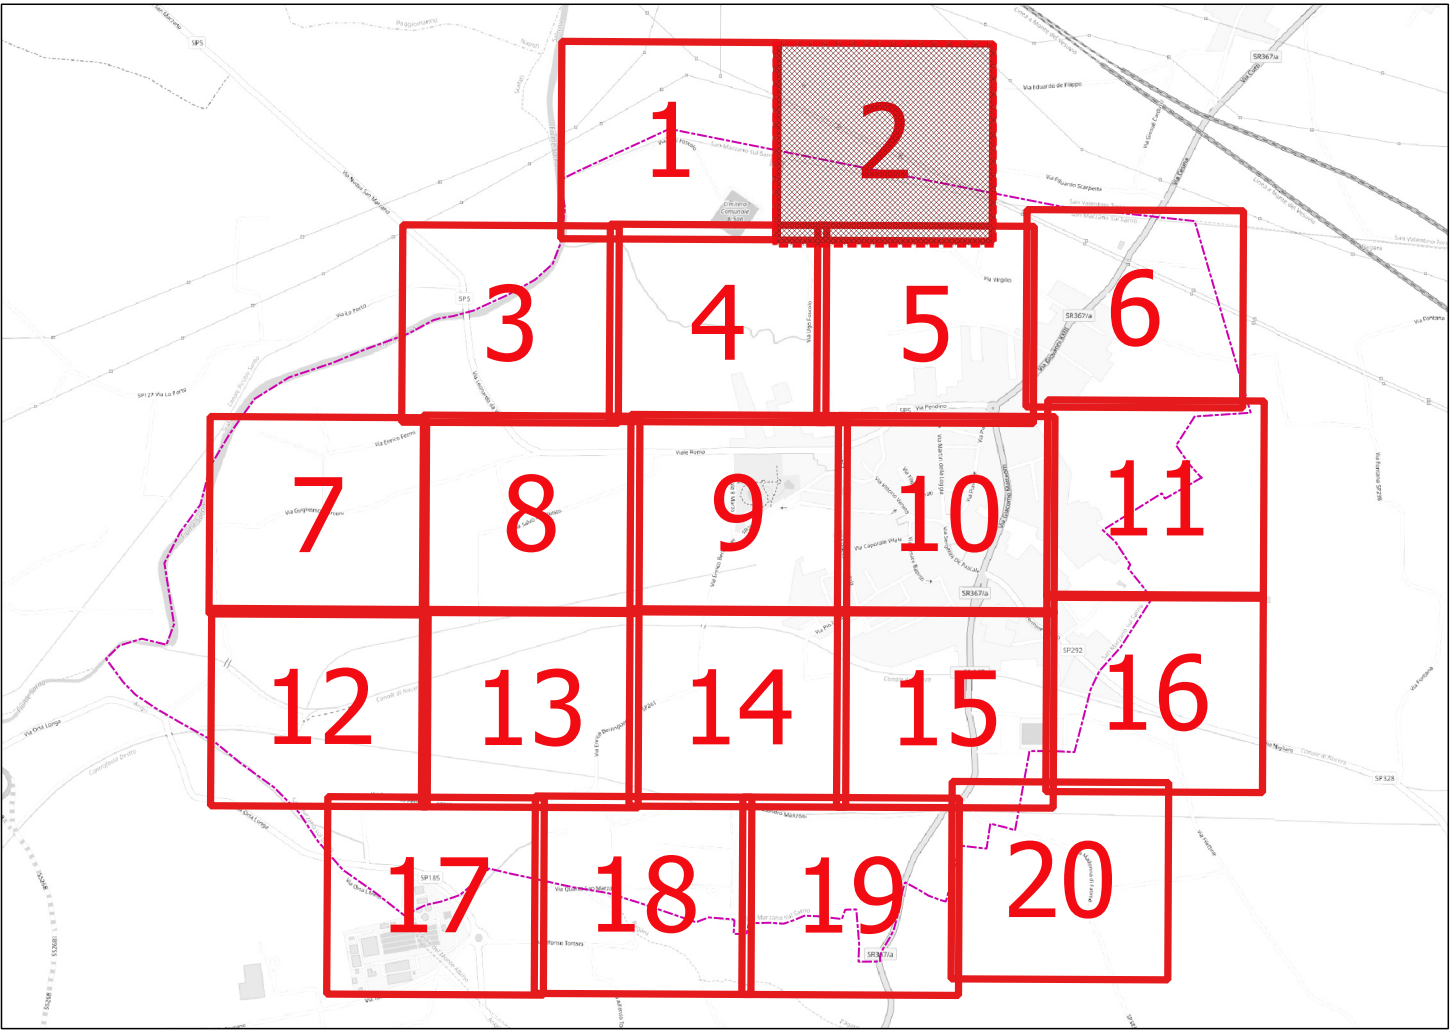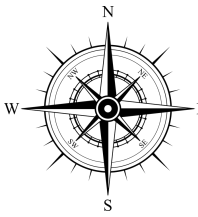

Regione CAMPANIA



Comune di SAN MARZANO SUL SARNO



Provincia di SALERNO

PROGETTO DI FATTIBILITA' PER L'AFFIDAMENTO IN CONCESSIONE DEGLI INTERVENTI DI EFFICIENTAMENTO E RENDIMENTO ENERGETICO, RIQUALIFICAZIONE TECNOLOGICA E GESTIONE DEGLI IMPIANTI DI ILLUMINAZIONE PUBBLICA.  
Proposta ai sensi dell'art. 183 comma 15 del D.Lgs 50/2016.

Impresa proponente:



Soluzioni tecnologiche per l'energia e l'ambiente  
www.selettropa.com



PROGETTO DI FATTIBILITA'  
STATO DI FATTO - TAV. 2

CODICE PROGETTO	DATA	FORMATO	SCALA
PFI007CS2019	Marzo 2019	A1	1:1000

GRUPPO DI PROGETTAZIONE

Responsabile Diagnosi Energetica EGE Per.Ind. FELICE BOCHICCHIO 	Progettista Arch. PASQUALE MARTINESE 
Progettista Per.Ind. TONI LACERENZA 	Progettista illuminotecnico Ing. DANIELE MARGIOTTA 
Amministratore Delegato FRANCESCO PACE SELETTA S.p.A. 	Project Manager Per.Ind. VITO TELESCA SELETTA S.p.A. 

LA SELETTA SPA SI RISERVA LA PROPRIETA' DI QUESTO DISEGNO CON LA PROIBIZIONE DI RIPRODURLI E/O TRASFERIRLI A TERZI SENZA AUTORIZZAZIONE SCRITTA  
THIS DOCUMENT IS PROPERTY OF SELETTA SPA REPRODUCTION AND DIVULGATION IS FORBIDDEN WITHOUT WRITTEN PERMISSION





LEGENDA

STATO DI FATTO

Corpi illuminanti

Generico

Proiettore

Armatura LED

Centri luminosi

Materiale

Zincato

Alluminio

Ferro verniciato

Ghisa

Tipologia

Stradale

Ornamentale

Arredo urbano

Quadri

Tipo linea

Linea interrata

Linea aerea

REGIONE CAMPANIA

COMUNE DI SAN MARZANO SUL SARNO

PROVINCIA DI SALERNO

PROGETTO DI FATTIBILITA' PER L'AFFIDAMENTO IN CONCESSIONE DEGLI INTERVENTI DI EFFICIENTAMENTO E RENDIMENTO ENERGETICO, RIQUALIFICAZIONE TECNOLOGICA E GESTIONE DEGLI IMPIANTI DI ILLUMINAZIONE PUBBLICA.

Proposta ai sensi dell'art. 183 comma 15 del D.Lgs 50/2016.

Impresa proponente:

Soluzioni tecnologiche per l'energia e l'ambiente

www.seletttraspa.com

PROGETTO DI FATTIBILITA'

STATO DI FATTO - TAV. 3

CODICE PROGETTO	DATA	FORMATO	SCALA
PF1007CS2019	Novembre 2019	A1	1:1000

Gruppo di Progettazione

Responsabile Diagnosi Energetica EGE

Per.Ind. FELICE BOCHICCHIO

Progettista

Arch. PASQUALE MARTINESE

Progettista

Per.Ind. TONI LACERENZA

Progettista illuminotecnico

Ing. DANIELE MARCHIOTTA

Amministratore Delegato

FRANCESCO PACE

SELETTTRA S.p.A.

Amministratore Delegato

Project Manager

Per.Ind. VITO TELESCA

SELETTTRA S.p.A.

Presidente Consiglio Amministrativo

LA SELETTTRA SPA SI RISERVA LA PROPRIETA' DI QUESTO DISEGNO CON LA PROIBIZIONE DI RIPRODURLI E/O TRASFERIRLI A TERZI SENZA AUTORIZZAZIONE SCRITTA

THIS DOCUMENT IS PROPERTY OF SELETTTRA SPA. REPRODUCTION AND DIVULGATION IS FORBIDDEN WITHOUT WRITTEN PERMISSION.