

LEGENDA

STATO DI FATTO

Corpi illuminanti

- Generico
- Proiettore
- Armatura LED

Centri luminosi

Materiale




- Zincato
- Alluminio
- Ferro verniciato
- Ghisa

Tipologia

- Stradale
- Ornamentale
- Arredo urbano
- Quadri

Tipo linea

- Linea interrata
- Linea aerea

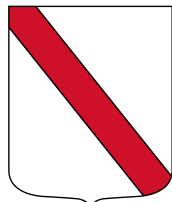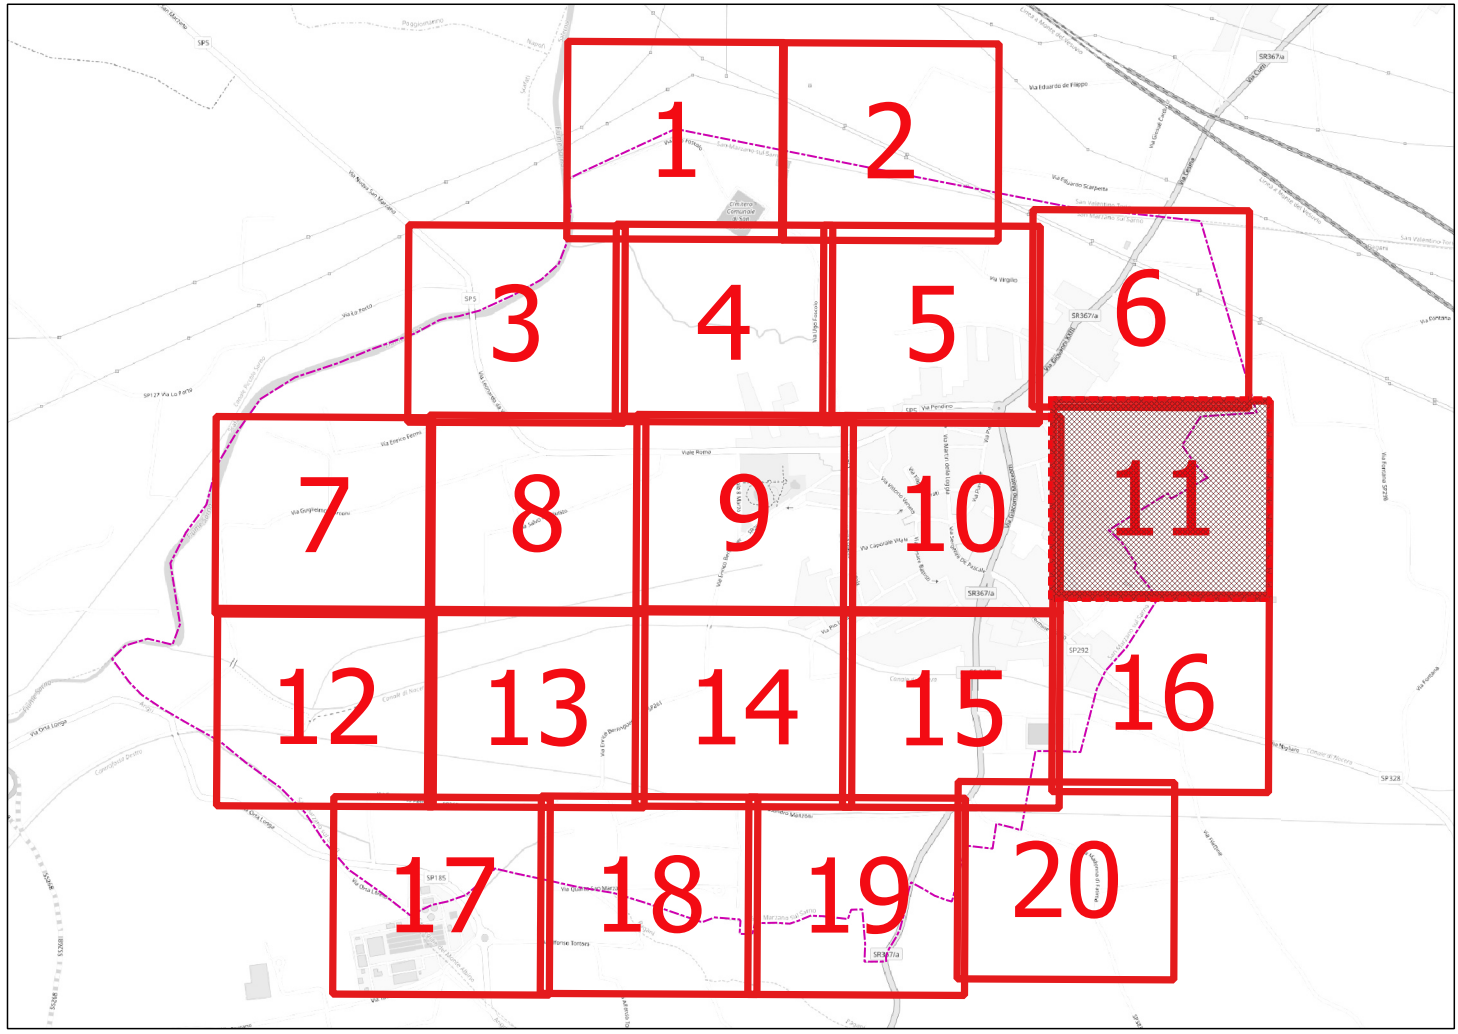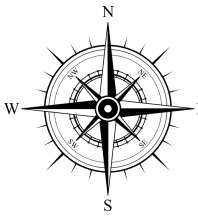

Regione CAMPANIA



Comune di SAN MARZANO SUL SARNO



Provincia di SALERNO

PROGETTO DI FATTIBILITA' PER L'AFFIDAMENTO IN CONCESSIONE DEGLI INTERVENTI DI EFFICIENTAMENTO E RENDIMENTO ENERGETICO, RIQUALIFICAZIONE TECNOLOGICA E GESTIONE DEGLI IMPIANTI DI ILLUMINAZIONE PUBBLICA.
Proposta ai sensi dell'art. 183 comma 15 del D.Lgs 50/2016.

Impresa proponente:



Soluzioni tecnologiche per l'energia e l'ambiente
www.selettspa.com




PROGETTO DI FATTIBILITA'
STATO DI FATTO - TAV. 11

CODICE PROGETTO	DATA	FORMATO	SCALA
PFI007CS2019	Marzo 2019	A1	1:1000

GRUPPO DI PROGETTAZIONE

Responsabile Diagnosi Energetica EGE Per.Ind. FELICE BOCHICCHIO 	Progettista Arch. PASQUALE MARTINESE 
Progettista Per.Ind. TONI LACERENZA 	Progettista illuminotecnico Ing. DANIELE MARGIOTTA 
Amministratore Delegato FRANCESCO PACE SELETTA S.p.A. 	Project Manager Per.Ind. VITO TELESCA SELETTA S.p.A. 

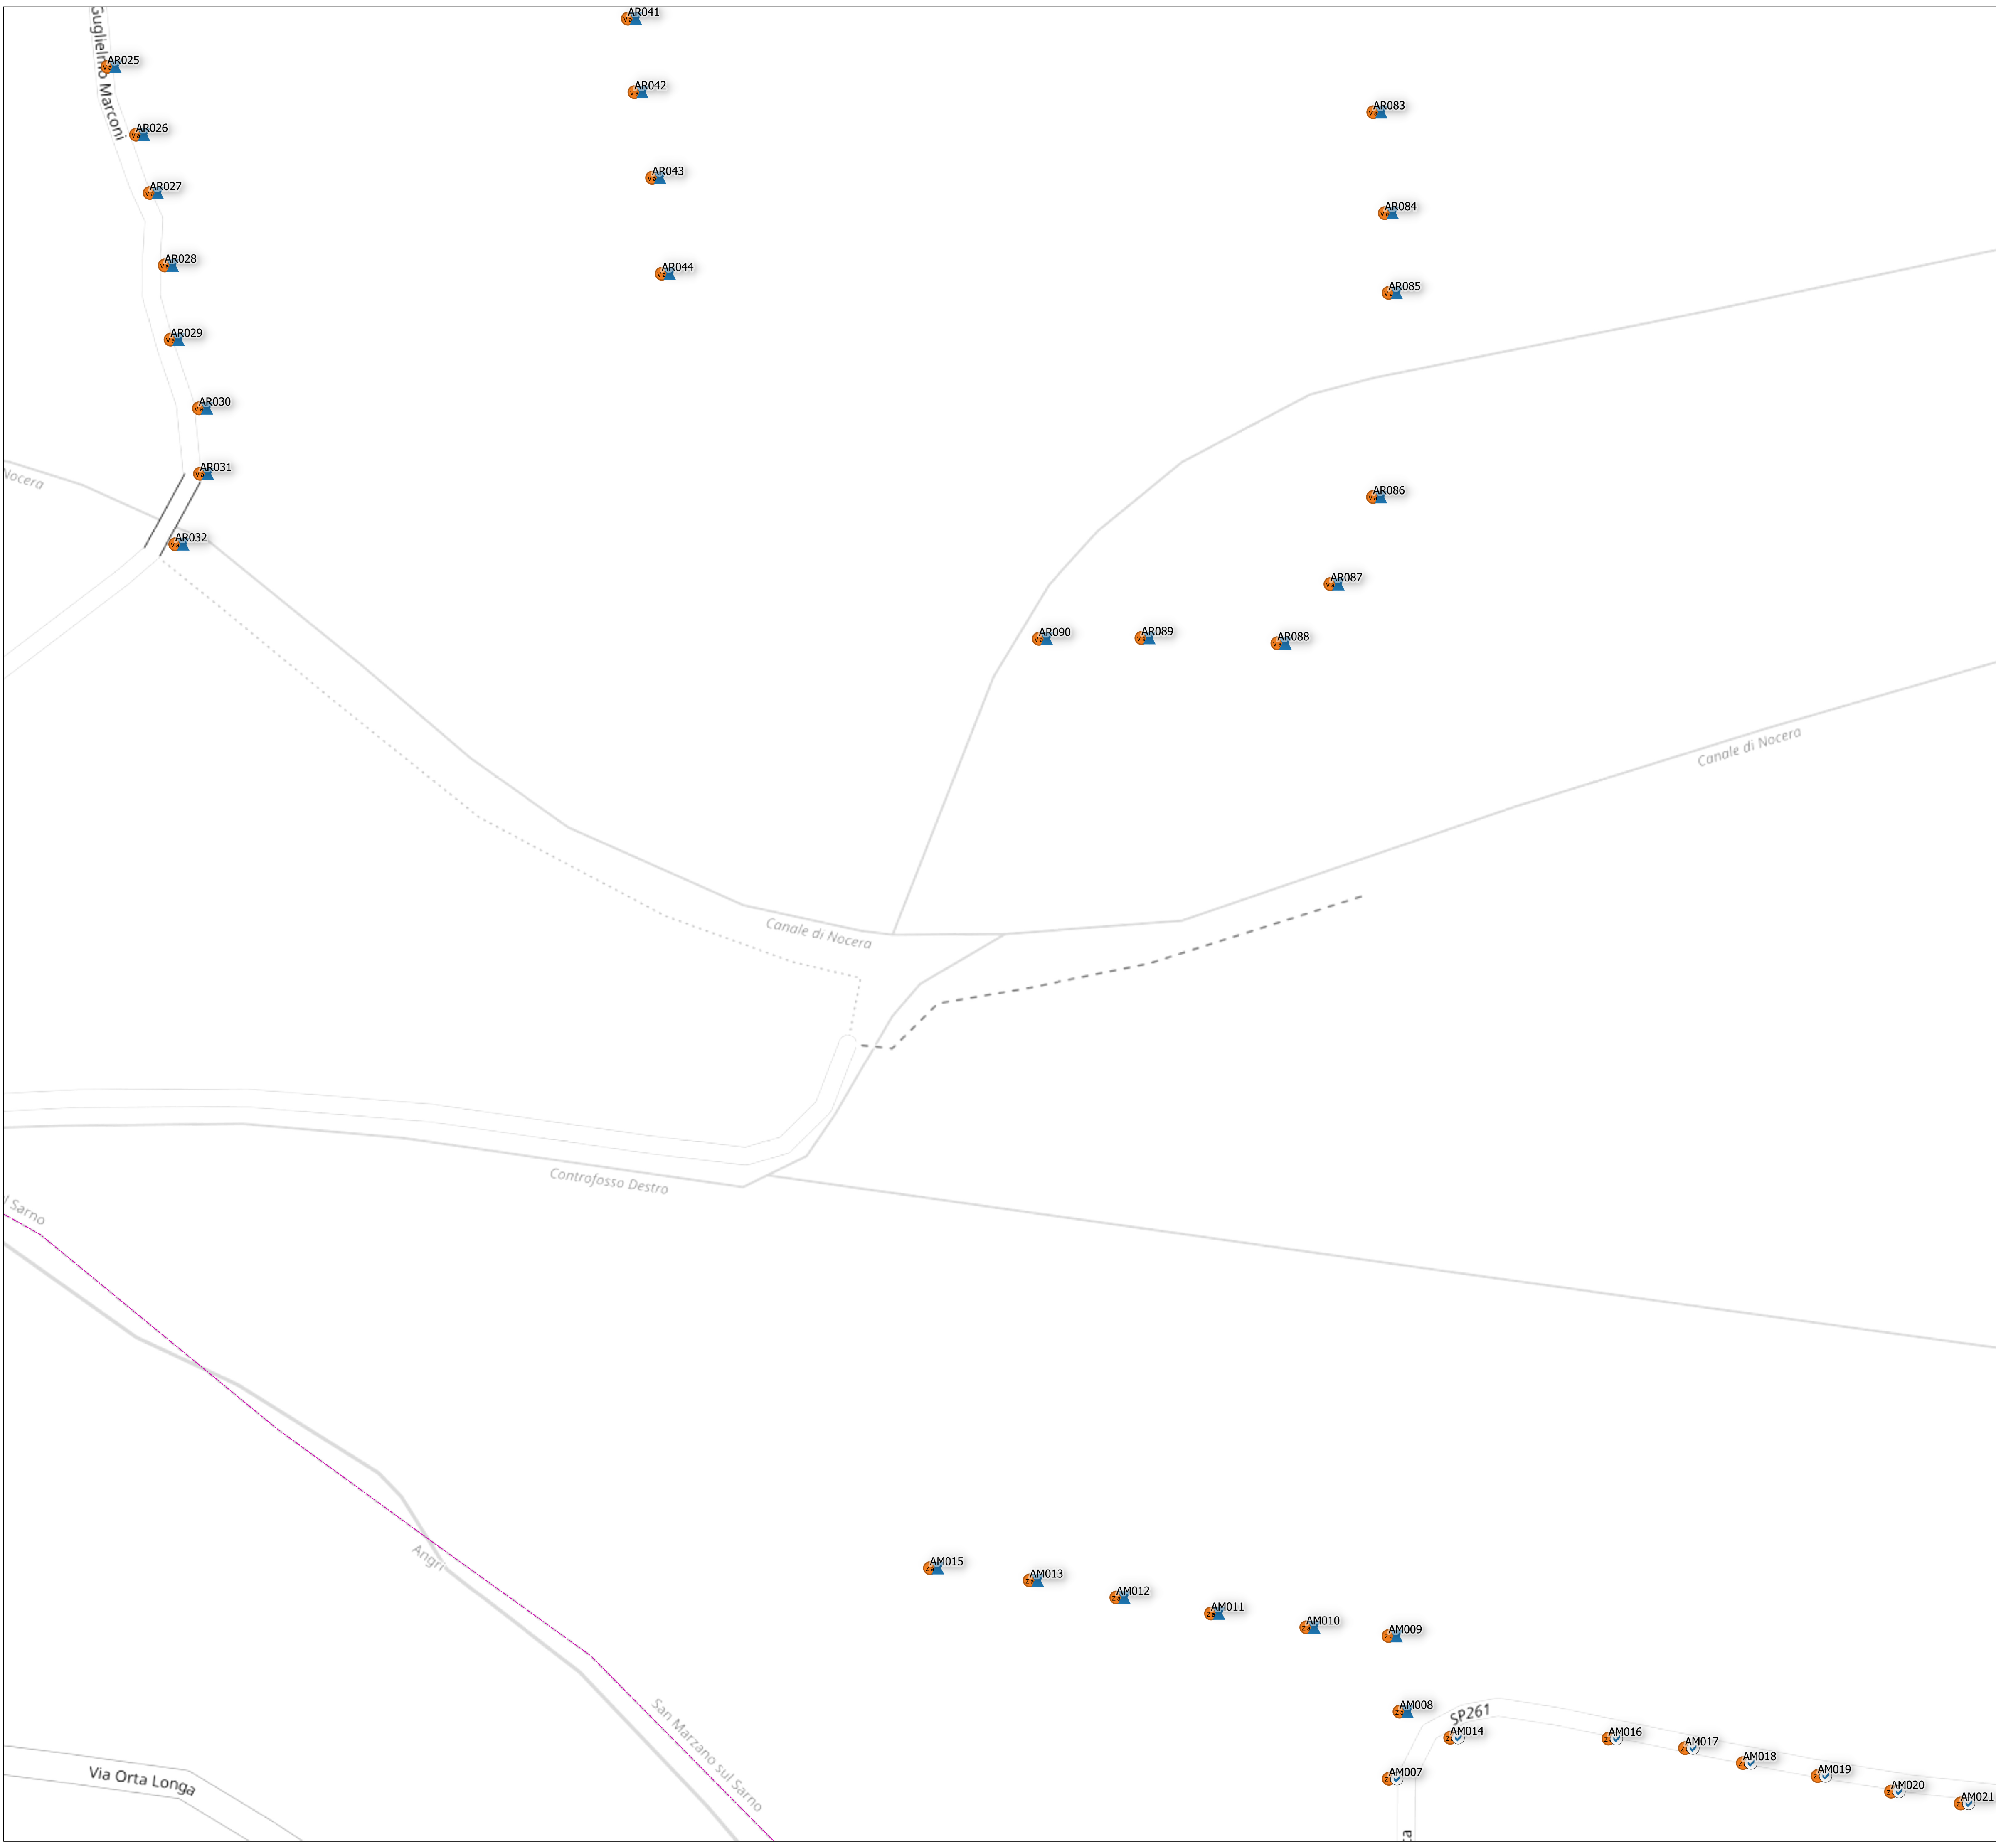

LEGENDA

STATO DI FATTO

Corpi illuminanti

Generico

Proiettore

Armatura LED

Centri luminosi

Materiale

Zincato

Alluminio

Ferro verniciato

Ghisa

Tipologia

Stradale

Ornamentale

Arredo urbano

Quadri

Tipo linea

Linea interrata

Linea aerea

1

2

3

4

5

6

7

8

9

10

11

12

13

14

15

16

17

18

19

20

Regione CAMPANIA

Comune di SAN MARZANO SUL SARNO

Provincia di SALERNO

PROGETTO DI FATTIBILITA' PER L'AFFIDAMENTO IN CONCESSIONE DEGLI INTERVENTI DI EFFICIENTAMENTO E RENDIMENTO ENERGETICO, RIQUALIFICAZIONE TECNOLOGICA E GESTIONE DEGLI IMPIANTI DI ILLUMINAZIONE PUBBLICA.
Proposta ai sensi dell'art. 183 comma 15 del D.Lgs 50/2016.

SELETTTRA

Soluzioni tecnologiche per l'energia e l'ambiente

www.seletttraspa.com

CSA

ENERG

CSA

ECO

CSA

H&S

IMQ

RII

PROGETTO DI FATTIBILITA'
STATO DI FATTO - TAV. 12

CODICE PROGETTO	DATA	FORMATO	SCALA
PFI007CS2019	Novembre 2019	A1	1:1000

GRUPPO DI PROGETTAZIONE

Responsabile Diagnosi Energetica EGE
Per.Ind. FELICE BOCHICCHIO

Progettista
Arch. PASQUALE MARTINESE

Progettista illuminotecnico
Ing. DANIELE MARGOTTA

Amministratore Delegato
FRANCESCO BACE

Project Manager
Per.Ind. LETIZIA BACCIA

LA SELETTTRA SPA SI RISERVA LA PROPRIETA' DI QUESTO DISEGNO CON LA PROIBIZIONE DI RIPRODURLI E/O TRASFERIRLI A TERZI SENZA AUTORIZZAZIONE SCRITTA
THIS DOCUMENT IS PROPERTY OF SELETTTRA SPA REPRODUCTION AND DIVULGATION IS FORBIDDEN WITHOUT WRITTEN PERMISSION

LEGENDA

STATO DI FATTO

Corpi illuminanti

- Generico
- Proiettore
- Armatura LED

Centri luminosi

Materiale



- Zincato
- Alluminio
- Ferro verniciato
- Ghisa

Tipologia

- Stradale
- Ornamentale
- Arredo urbano
- Quadri

Tipo linea

- Linea interrata
- Linea aerea

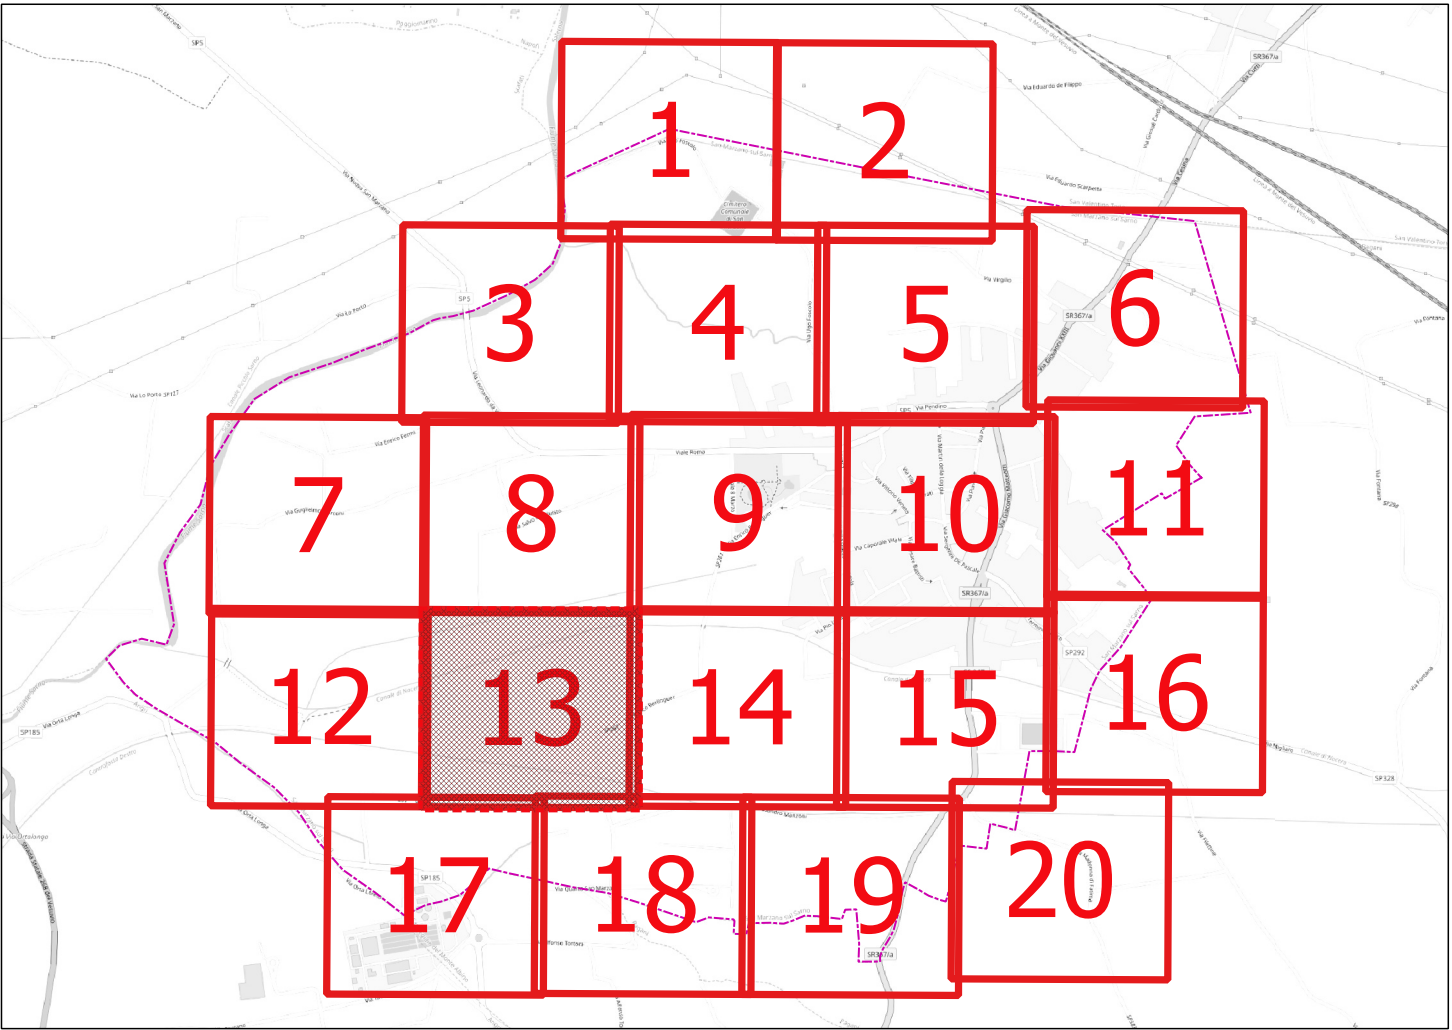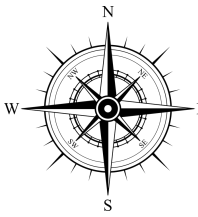

Regione CAMPANIA



Comune di SAN MARZANO SUL SARNO



Provincia di SALERNO

PROGETTO DI FATTIBILITA' PER L'AFFIDAMENTO IN CONCESSIONE DEGLI INTERVENTI DI EFFICIENTAMENTO E RENDIMENTO ENERGETICO, RIQUALIFICAZIONE TECNOLOGICA E GESTIONE DEGLI IMPIANTI DI ILLUMINAZIONE PUBBLICA.
Proposta ai sensi dell'art. 183 comma 15 del D.Lgs 50/2016.

Impresa proponente:



Soluzioni tecnologiche per l'energia e l'ambiente
www.seletttrapspa.com




PROGETTO DI FATTIBILITA'
STATO DI FATTO - TAV. 13

CODICE PROGETTO	DATA	FORMATO	SCALA
PF1007CS2019	Novembre 2019	A1	1:1000

GRUPPO DI PROGETTAZIONE

Responsabile Diagnosi Energetica EGE Per.Ind. FELICE BOCHICCHIO 	Progettista Arch. PASQUALE MARTINESE
Progettista Per.Ind. TONI LACERENZA 	Progettista Illuminotecnico Ing. DANIELE MARGIOTTA
Amministratore Delegato FRANCESCO PASQUALE 	Project Manager Per.Ind. SELETTTRA S.p.A. Pres. Ente Consorzio Amministrativo

LA SELETTTRA SPA SI RISERVA LA PROPRIETA' DI QUESTO DISEGNO CON LA PROIBIZIONE DI RIPRODURLO E/O TRASFERIRLO A TERZI SENZA AUTORIZZAZIONE SCRITTA
THIS DOCUMENT IS PROPERTY OF SELETTTRA SPA REPRODUCTION AND DIVULGATION IS FORBIDDEN WITHOUT WRITTEN PERMISSION

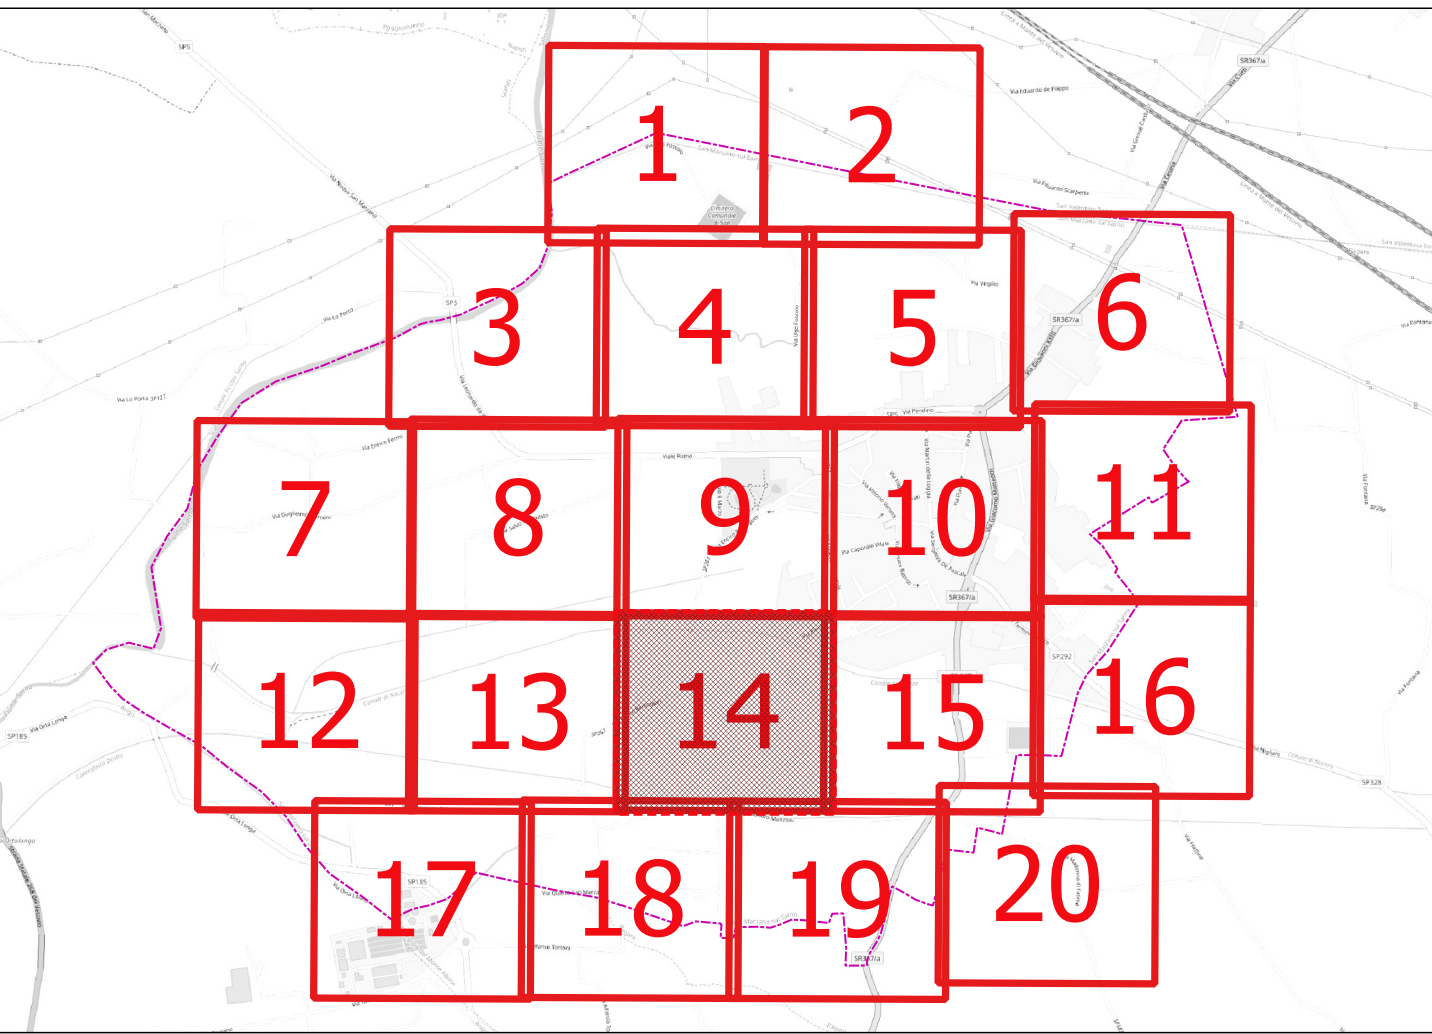

PROGETTO DI FATTIBILITA' E FATTIBILITÀ STATO DI FATTO - TAV. 14			
CODICE PROGETTO	DATA	FORMATO	SCALA
PF1007CS2019	Novembre 2019	A1	1:1000
GRUPPO DI PROGETTAZIONE			
Responsabile Diagnosi Energetica EGE Per.Ind. FELICE BOCHICCHIO 		Progettista Arch. PASQUALE MARTINESE 	
Progettista Per.Ind. TONI LACERENZA 		Progettista illuminotecnico Ing. DANIELE MARGIOTTA 	
Amministratore Delegato FRANCESCO PACE SELETTA S.p.A. <i>Amministratore Delegato</i> 		Project Manager Per.Ind. VITO RELESSA SELETTA S.p.A. <i>Presidente Comitato Amministrativo</i> 	

LA SELETTA S.p.A. SI RISERVA LA PROPRIETÀ DI QUESTO DISEGNO CON LA PROIBIZIONE DI RIPRODURLO E/O TRASFERIRLO A TERZI SENZA AUTORIZZAZIONE SCRITTA.

LEGENDA

STATO DI FATTO

Corpi illuminanti

- Generico
- Proiettore
- Armatura LED

Centri luminosi

Materiale



- Zincato
- Alluminio
- Ferro verniciato
- Ghisa

Tipologia

- Stradale
- Ornamentale
- Arredo urbano
- Quadri

Tipo linea

- Linea interrata
- Linea aerea

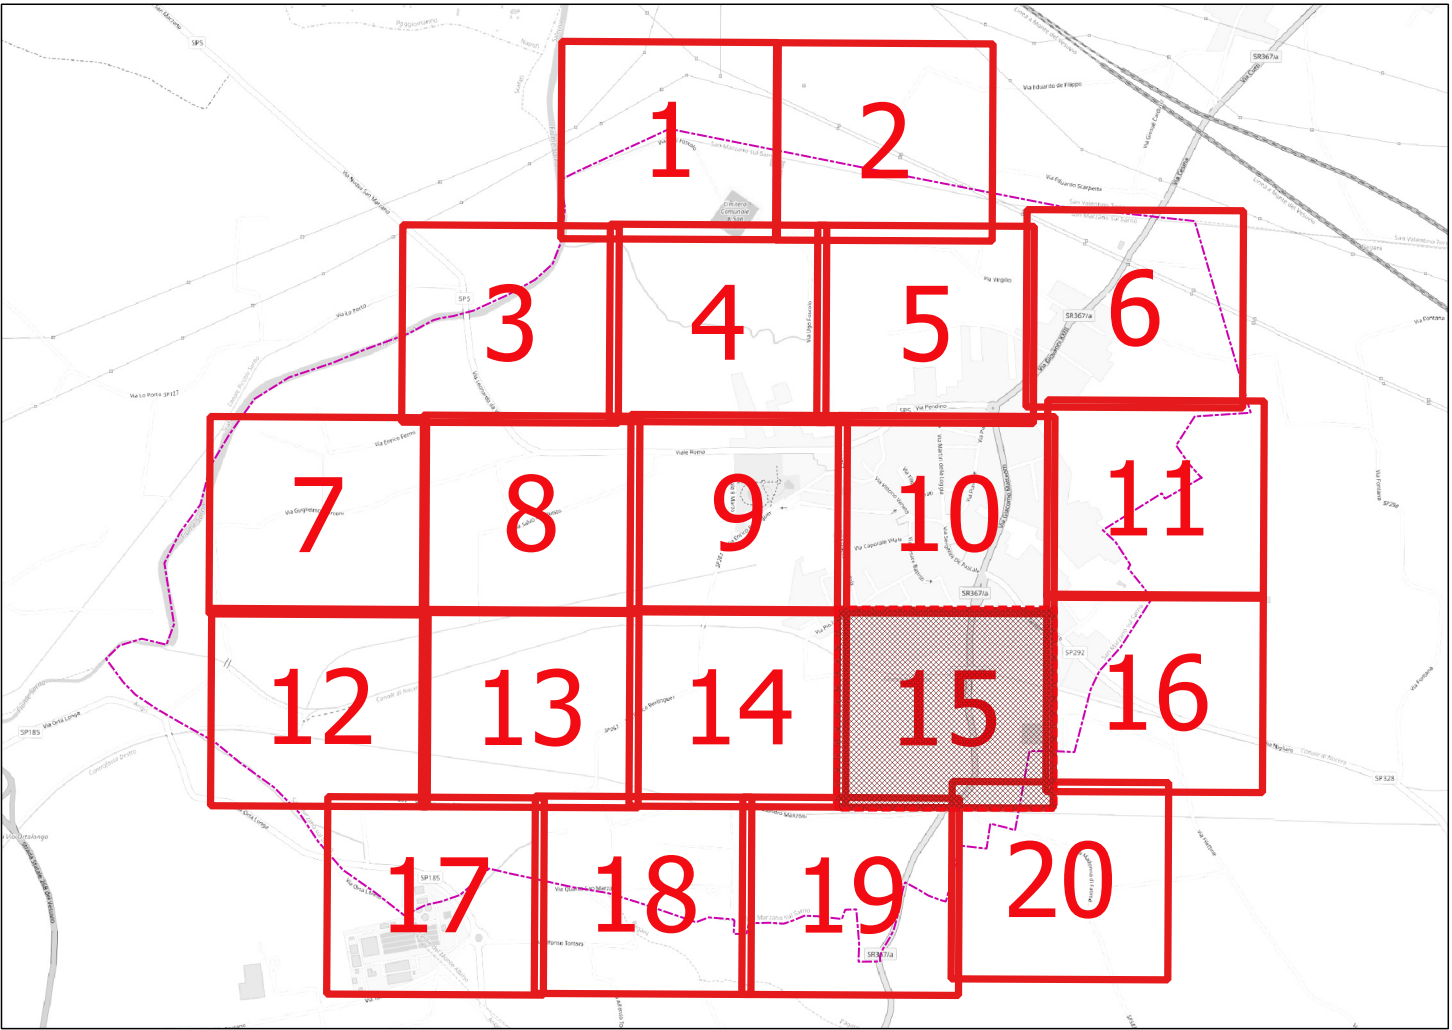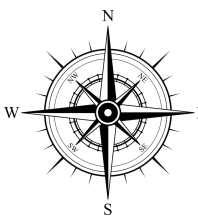

Regione CAMPANIA



Comune di SAN MARZANO SUL SARNO



Provincia di SALERNO

PROGETTO DI FATTIBILITA' PER L'AFFIDAMENTO IN CONCESSIONE DEGLI INTERVENTI DI EFFICIENTAMENTO E RENDIMENTO ENERGETICO, RIQUALIFICAZIONE TECNOLOGICA E GESTIONE DEGLI IMPIANTI DI ILLUMINAZIONE PUBBLICA.
Proposta ai sensi dell'art. 183 comma 15 del D.Lgs 50/2016.

Impresa proponente:



Soluzioni tecnologiche per l'energia e l'ambiente
www.selettropa.com



PROGETTO DI FATTIBILITA'
STATO DI FATTO - TAV. 15

CODICE PROGETTO	DATA	FORMATO	SCALA
PF1007CS2019	Novembre 2019	A1	1:1000

GRUPPO DI PROGETTAZIONE

Responsabile Diagnosi Energetica EGE Per.Ind. FELICE PASQUALE MARTINESE 	Progettista Arch. PASQUALE MARTINESE
Progettista Per.Ind. TONI LACERENZA 	Progettista Illuminotecnico Ing. DANIELE MARGIOTTA
Amministratore Delegato FISILETTA SPA 	Project Manager Per.Ind. SELETTA SPA

LA SELETTA SPA SI RISERVA LA PROPRIETA' DI QUESTO DISEGNO CON LA PROIBIZIONE DI RIPRODURLI E/O TRASFERIRLI A TERZI SENZA AUTORIZZAZIONE SCRITTA
THIS DOCUMENT IS PROPERTY OF SELETTA SPA REPRODUCTION AND DIVULGATION IS FORBIDDEN WITHOUT WRITTEN PERMISSION