



COMUNE DI SAN MARZANO SUL SARNO

PROVINCIA DI SALERNO

SETTORE LAVORI PUBBLICI E AMBIENTE



FUTURA

LA SCUOLA PER L'ITALIA DI DOMANI

Unione Europea

Ministero dell'Istruzione

Italia

italiadomani

PNNR, Missione 4 – Istruzione e Ricerca – Componente 1 – Potenziamento dell’offerta dei servizi di istruzione: dagli asili nido alle Università – Investimento 1.1: “*Piano per asili nido e scuole dell’infanzia e servizi di educazione e cura per la prima infanzia*”

NUOVO ASILO NIDO IN VIA PENDINO CUP **H25E24000060006**

RUP:
Ing. Vittorio Carbone


Elaborato Grafico - Stato di progetto -
Assonometria e Prospetti

Gruppo di lavoro:
Ing. Ciro Iozzino
Ing. Raimondo Capasso
Ing. Salvatore Caputo

Codice Tavola
FTE_G.03


Il progettista:
Ing. Lucio D'Ambrosio

Data 01/07/2024

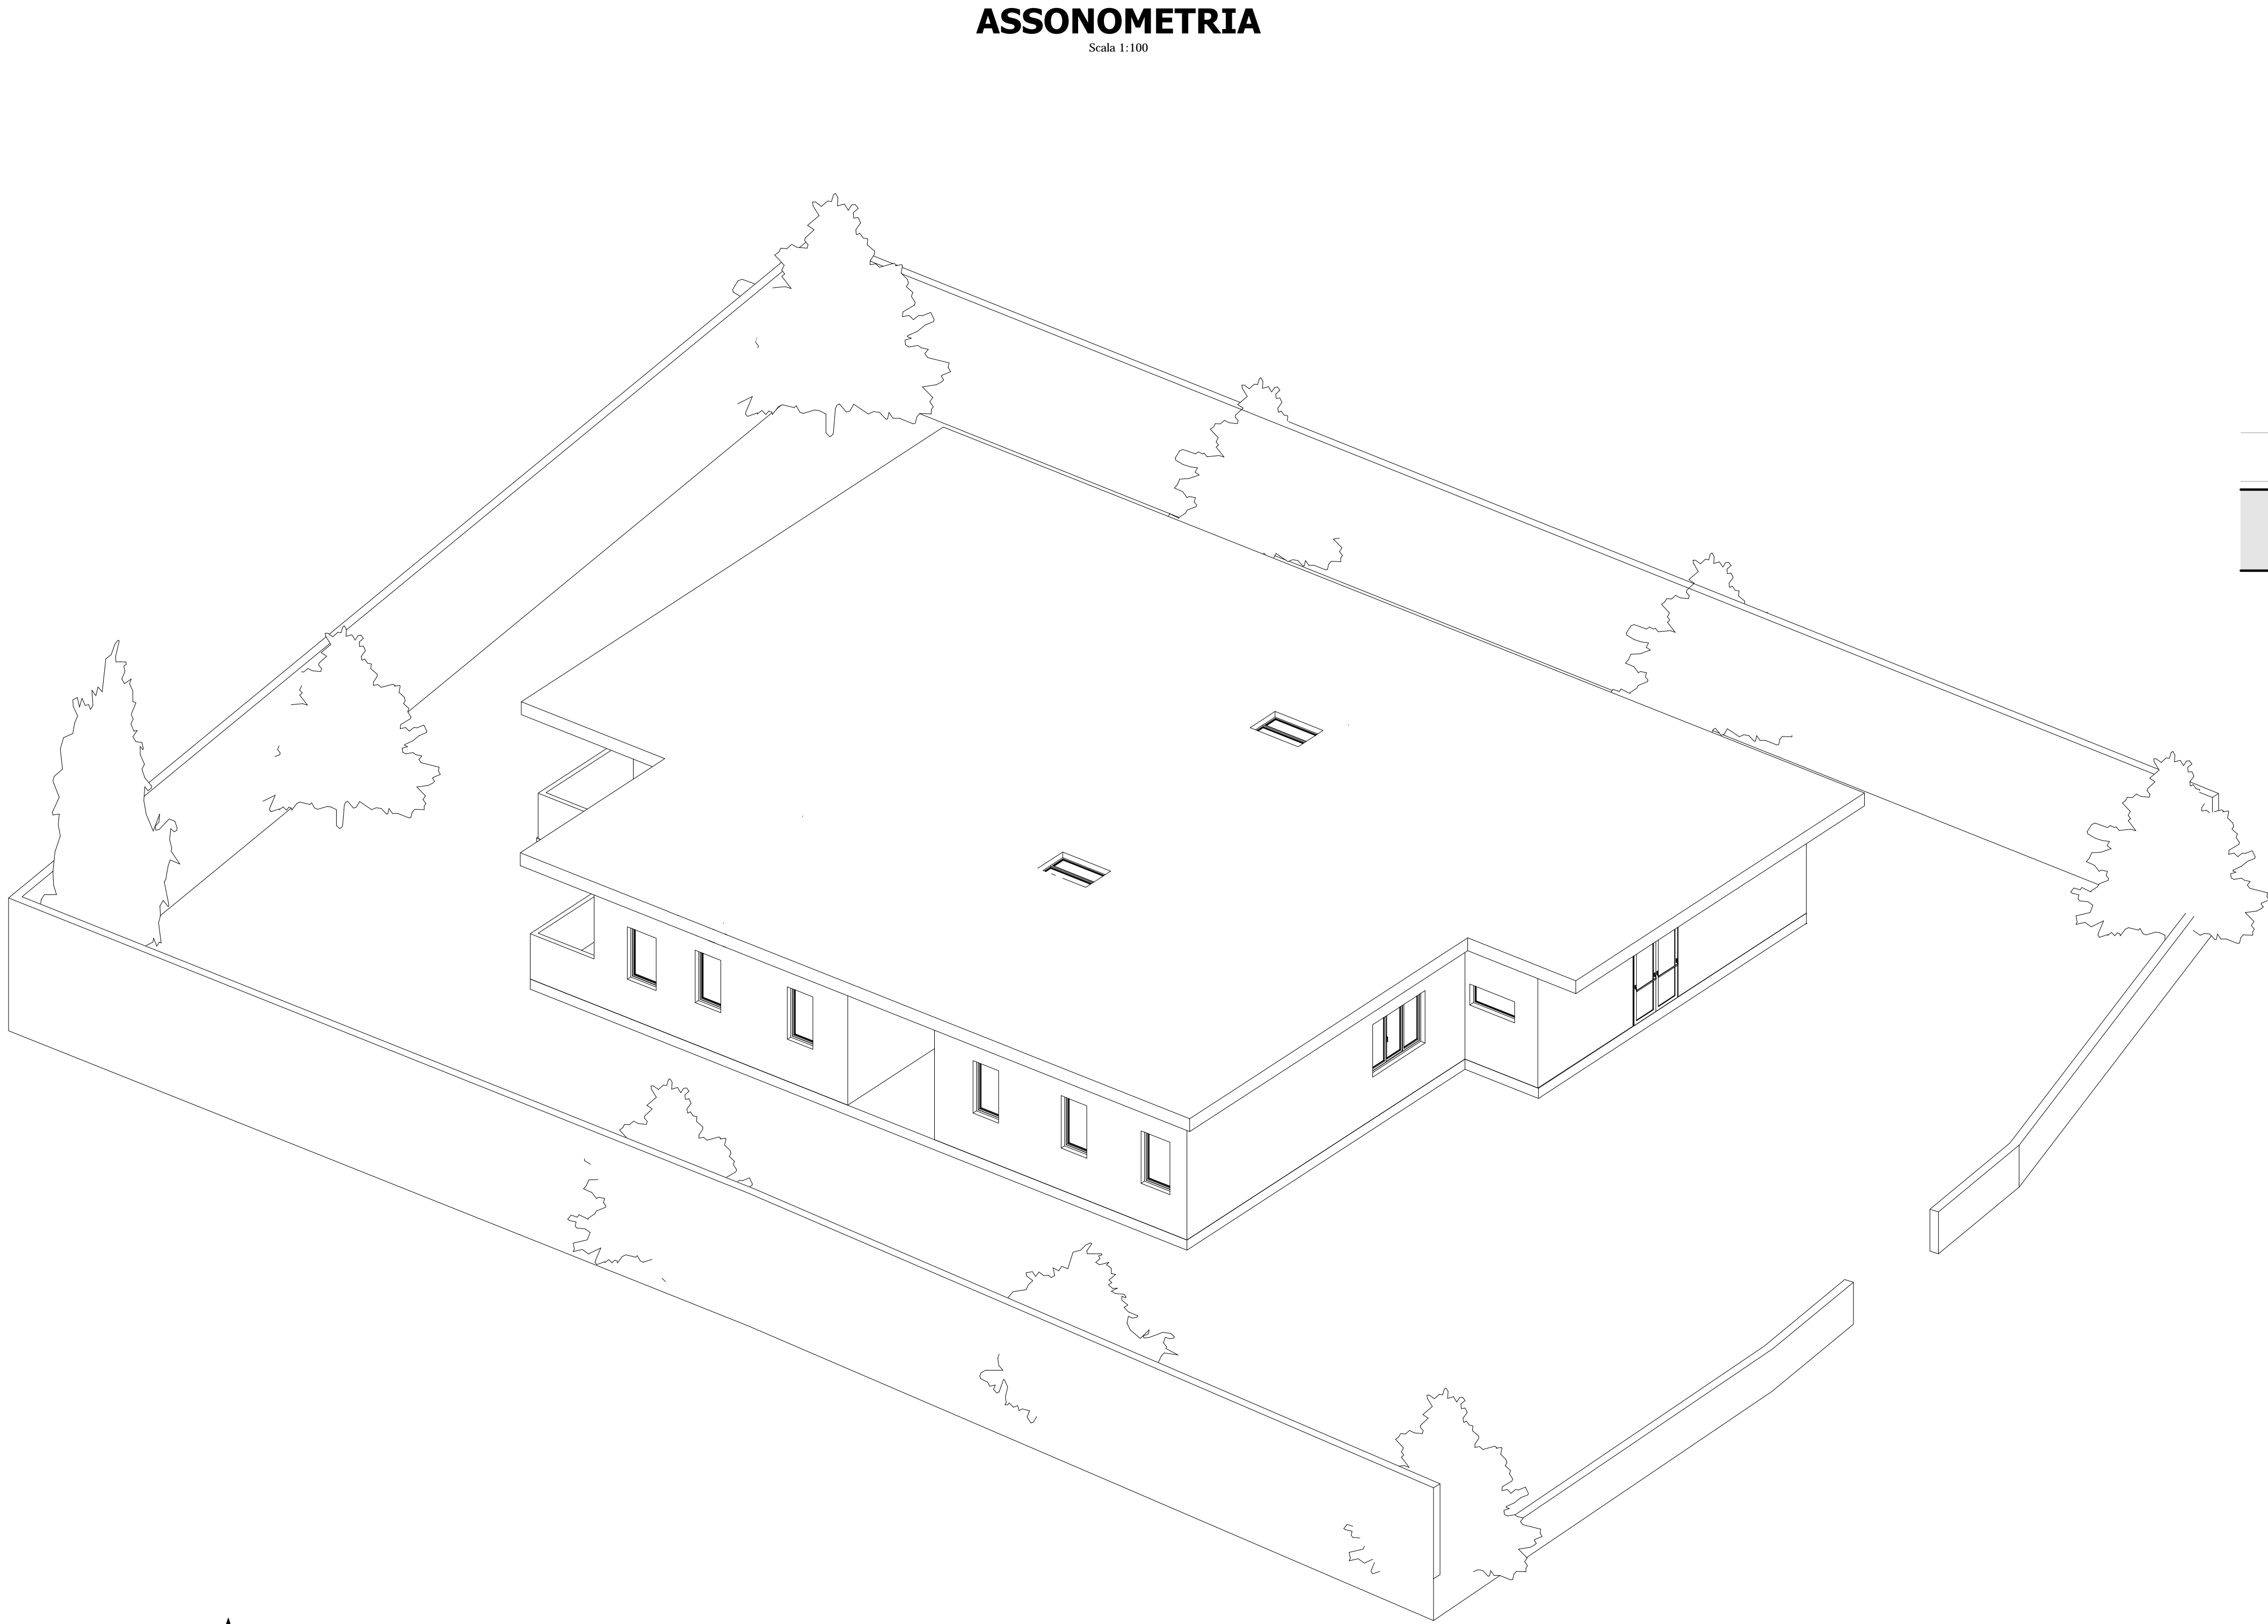


ASSONOMETRIA
Scala 1:100

PROSPETTO SUD
Scala 1:100

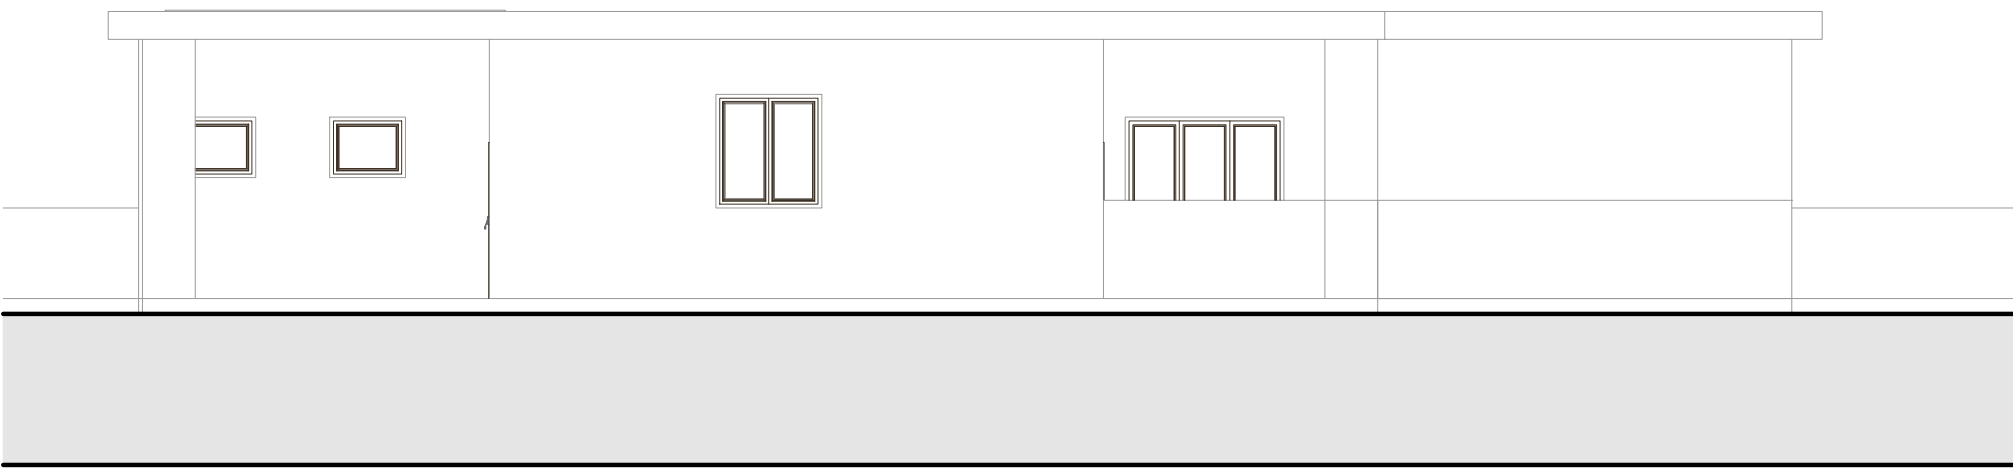

PROSPETTO OVEST
Scala 1:100

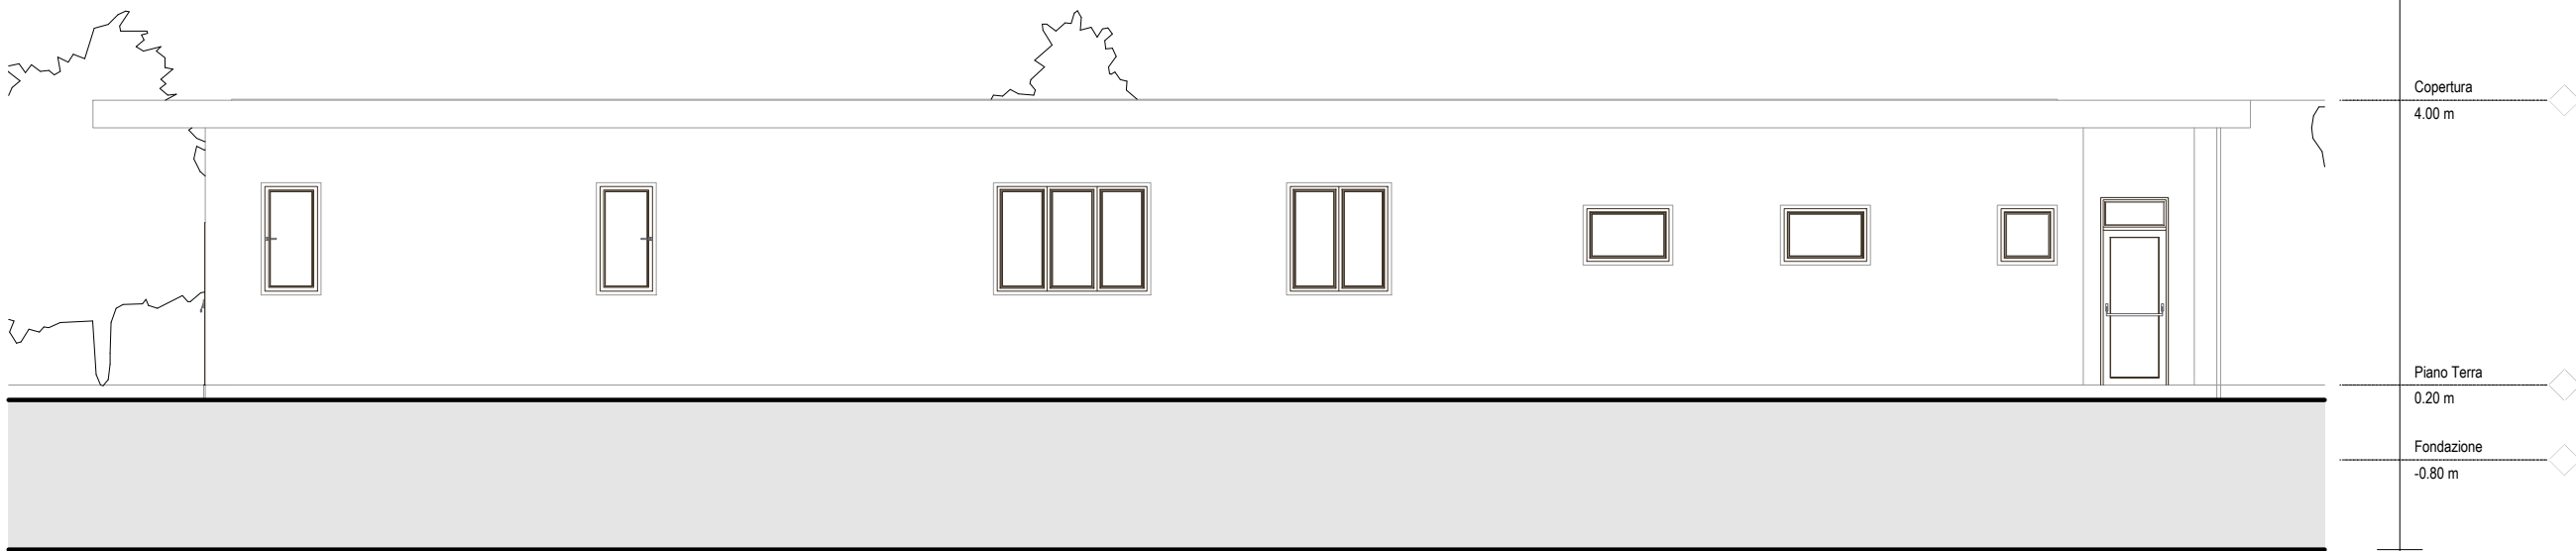

PROSPETTO EST
Scala 1:100



PROSPETTO NORD
Scala 1:100

