



COMUNE DI SAN MARZANO SUL SARNO
PROVINCIA DI SALERNO
SETTORE LAVORI PUBBLICI AMBIENTE



PNRR, Missione 4 – Istruzione e Ricerca – Componente 1 – Potenziamento dell'offerta dei servizi di istruzione, dagli asili nido alle Università – Investimento 1.1. "Piano per asili nido e scuole dell'infanzia e servizi di educazione e cura per la prima infanzia"

NUOVO ASILO NIDO IN VIA PENDINO CUP H25E2400060006

RUP:
Ing. Vittorio Carbone






Gruppo di lavoro:
Ing. Cin Isacco
Ing. Salvatore Caputo
Ing. Salvatore Caputo

Il progettista:
Ing. Lucio D'Ambrosio

Elaborato Grafico - Stato di progetto -
Tavola Strutturale 3/3

Codice Tavola
FTE_G.06

Data 01/07/2024

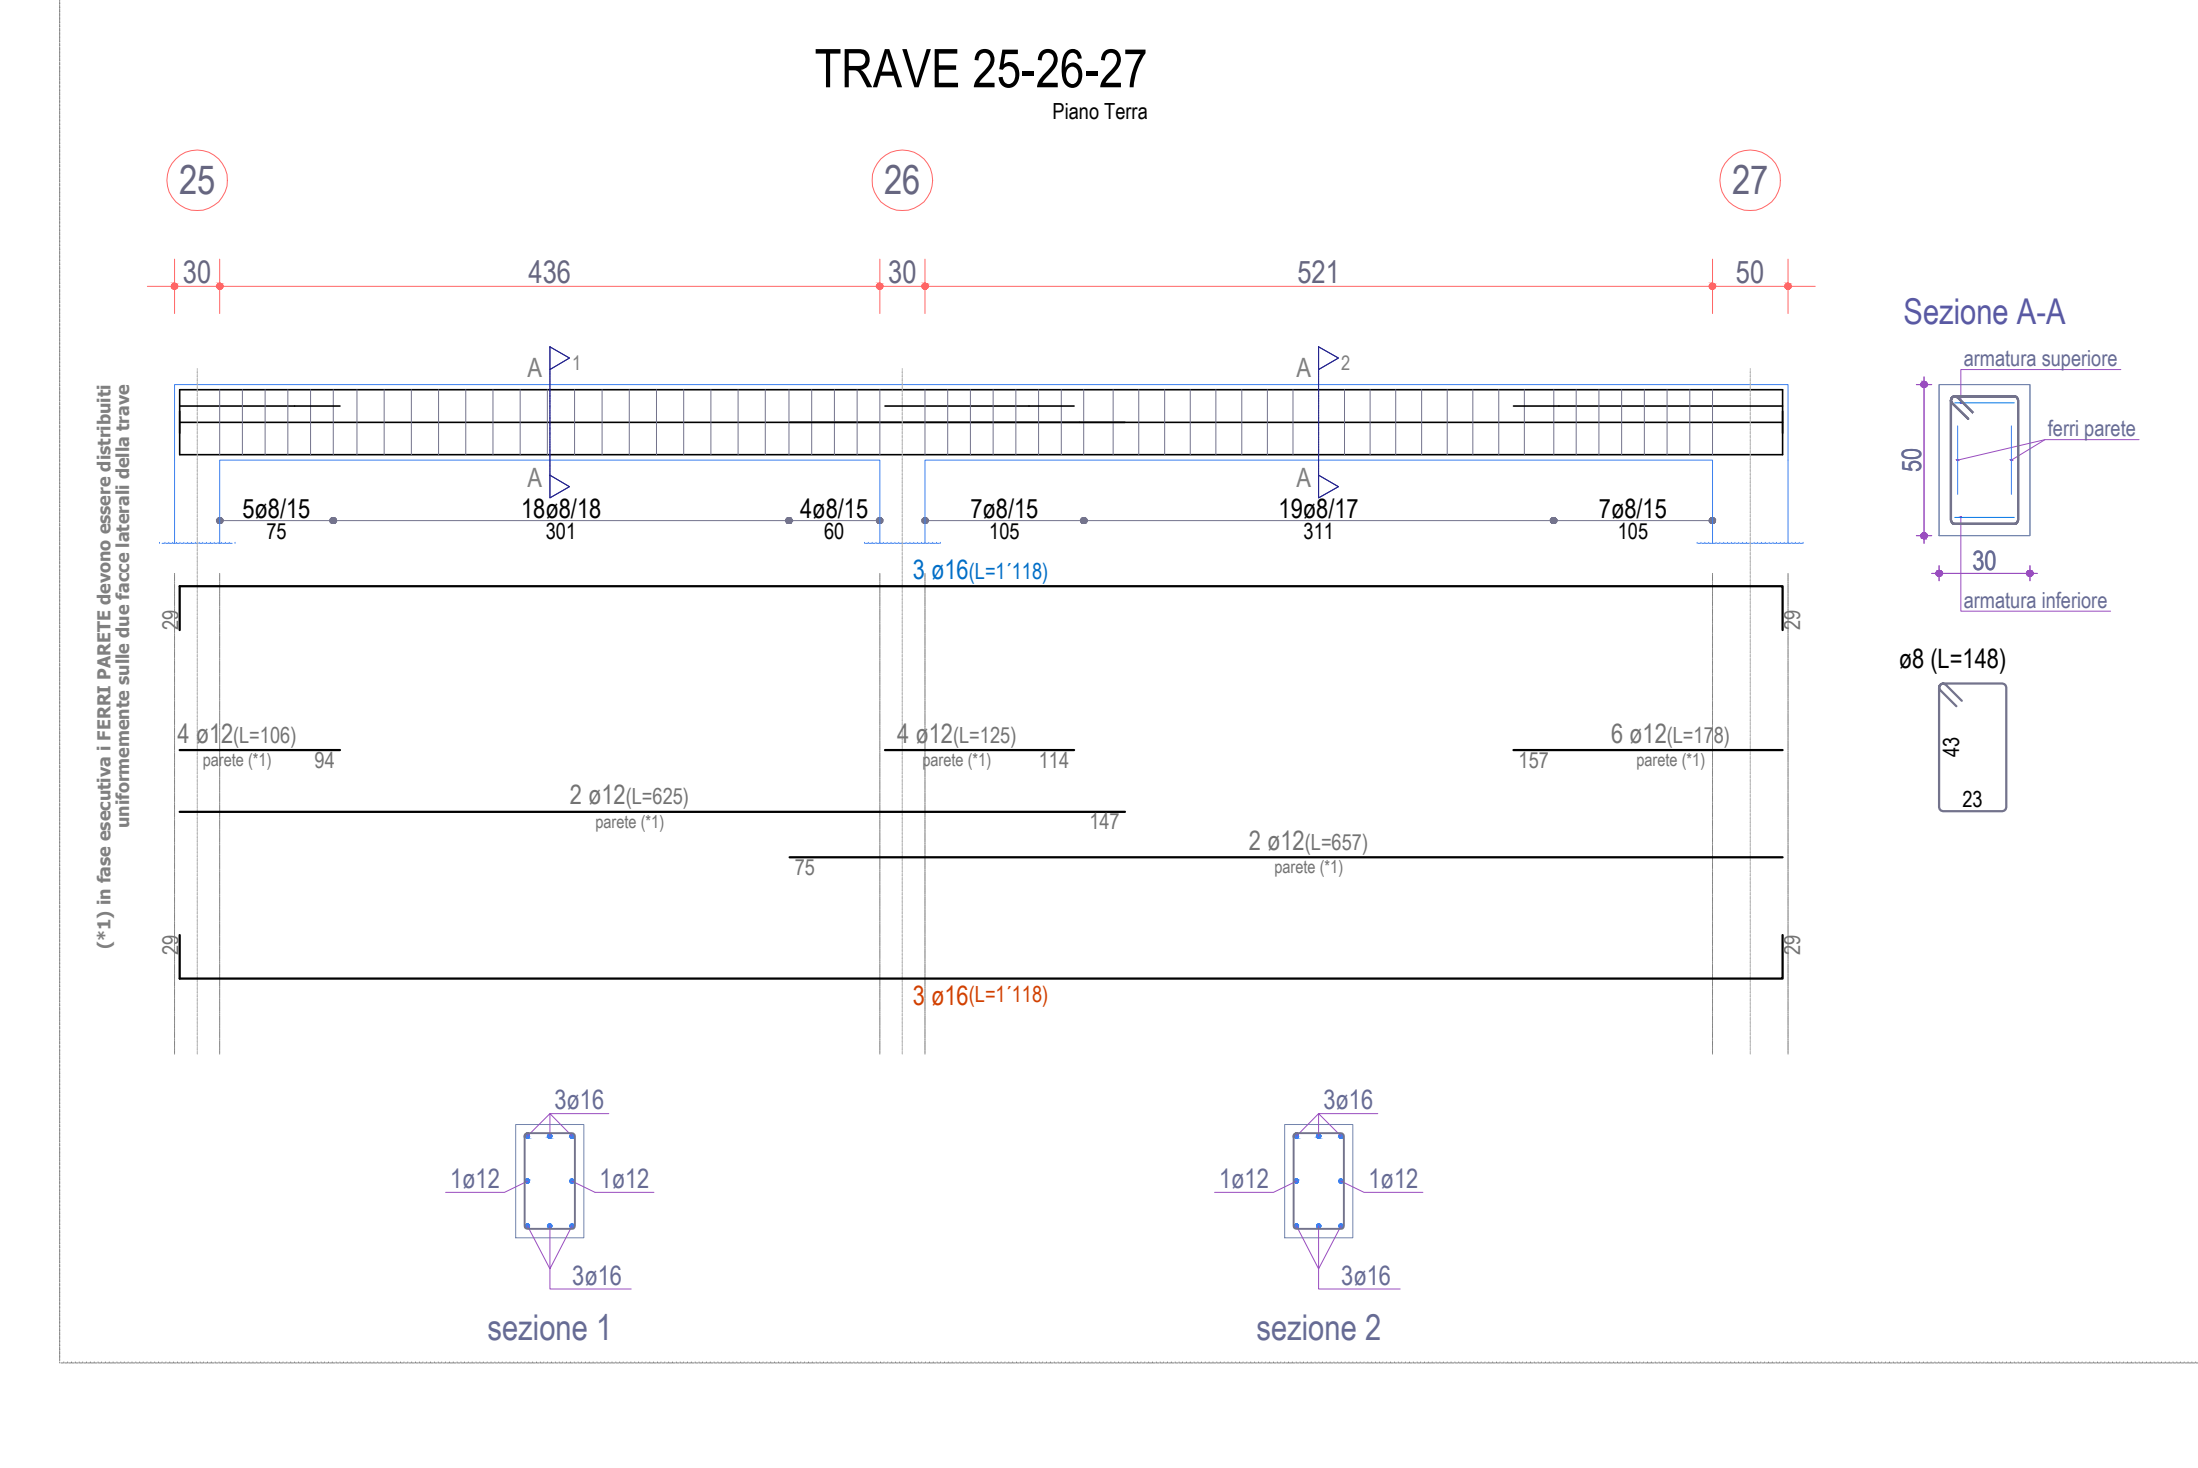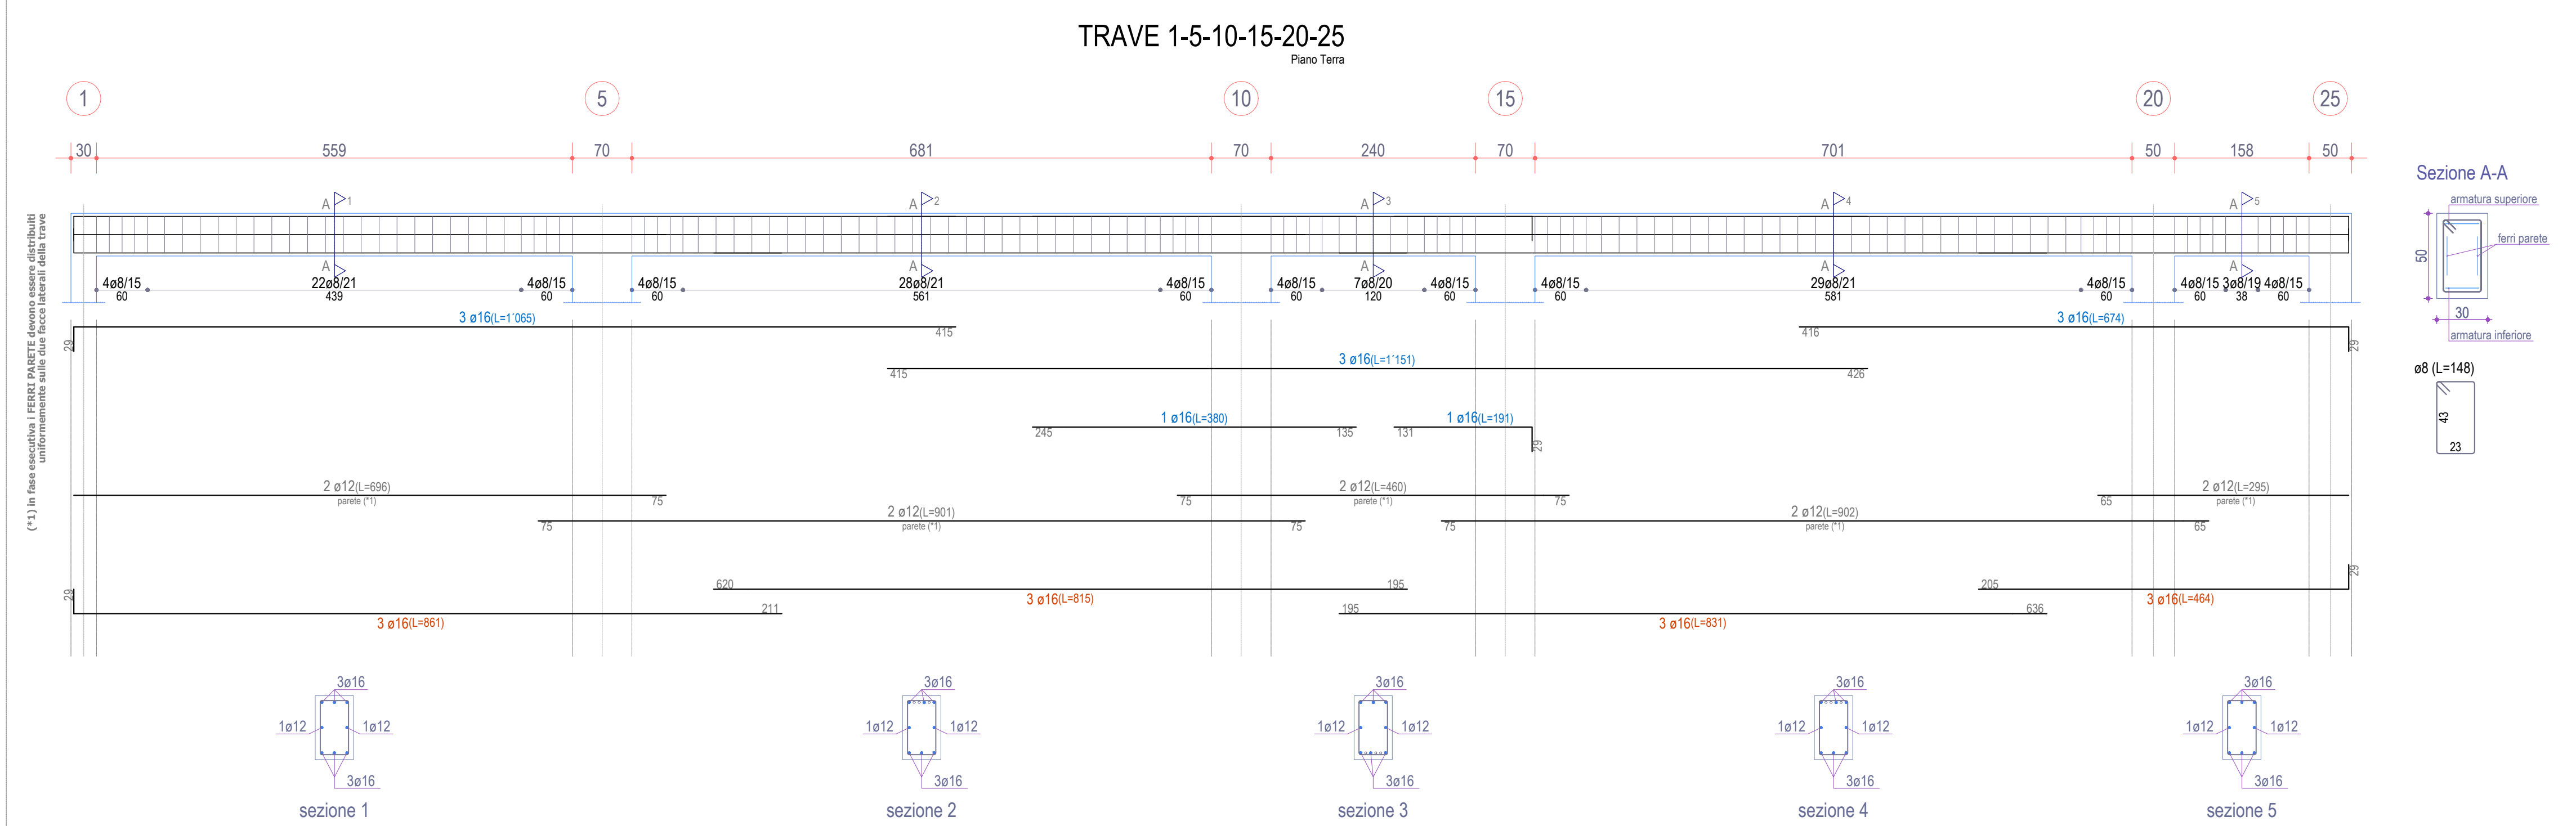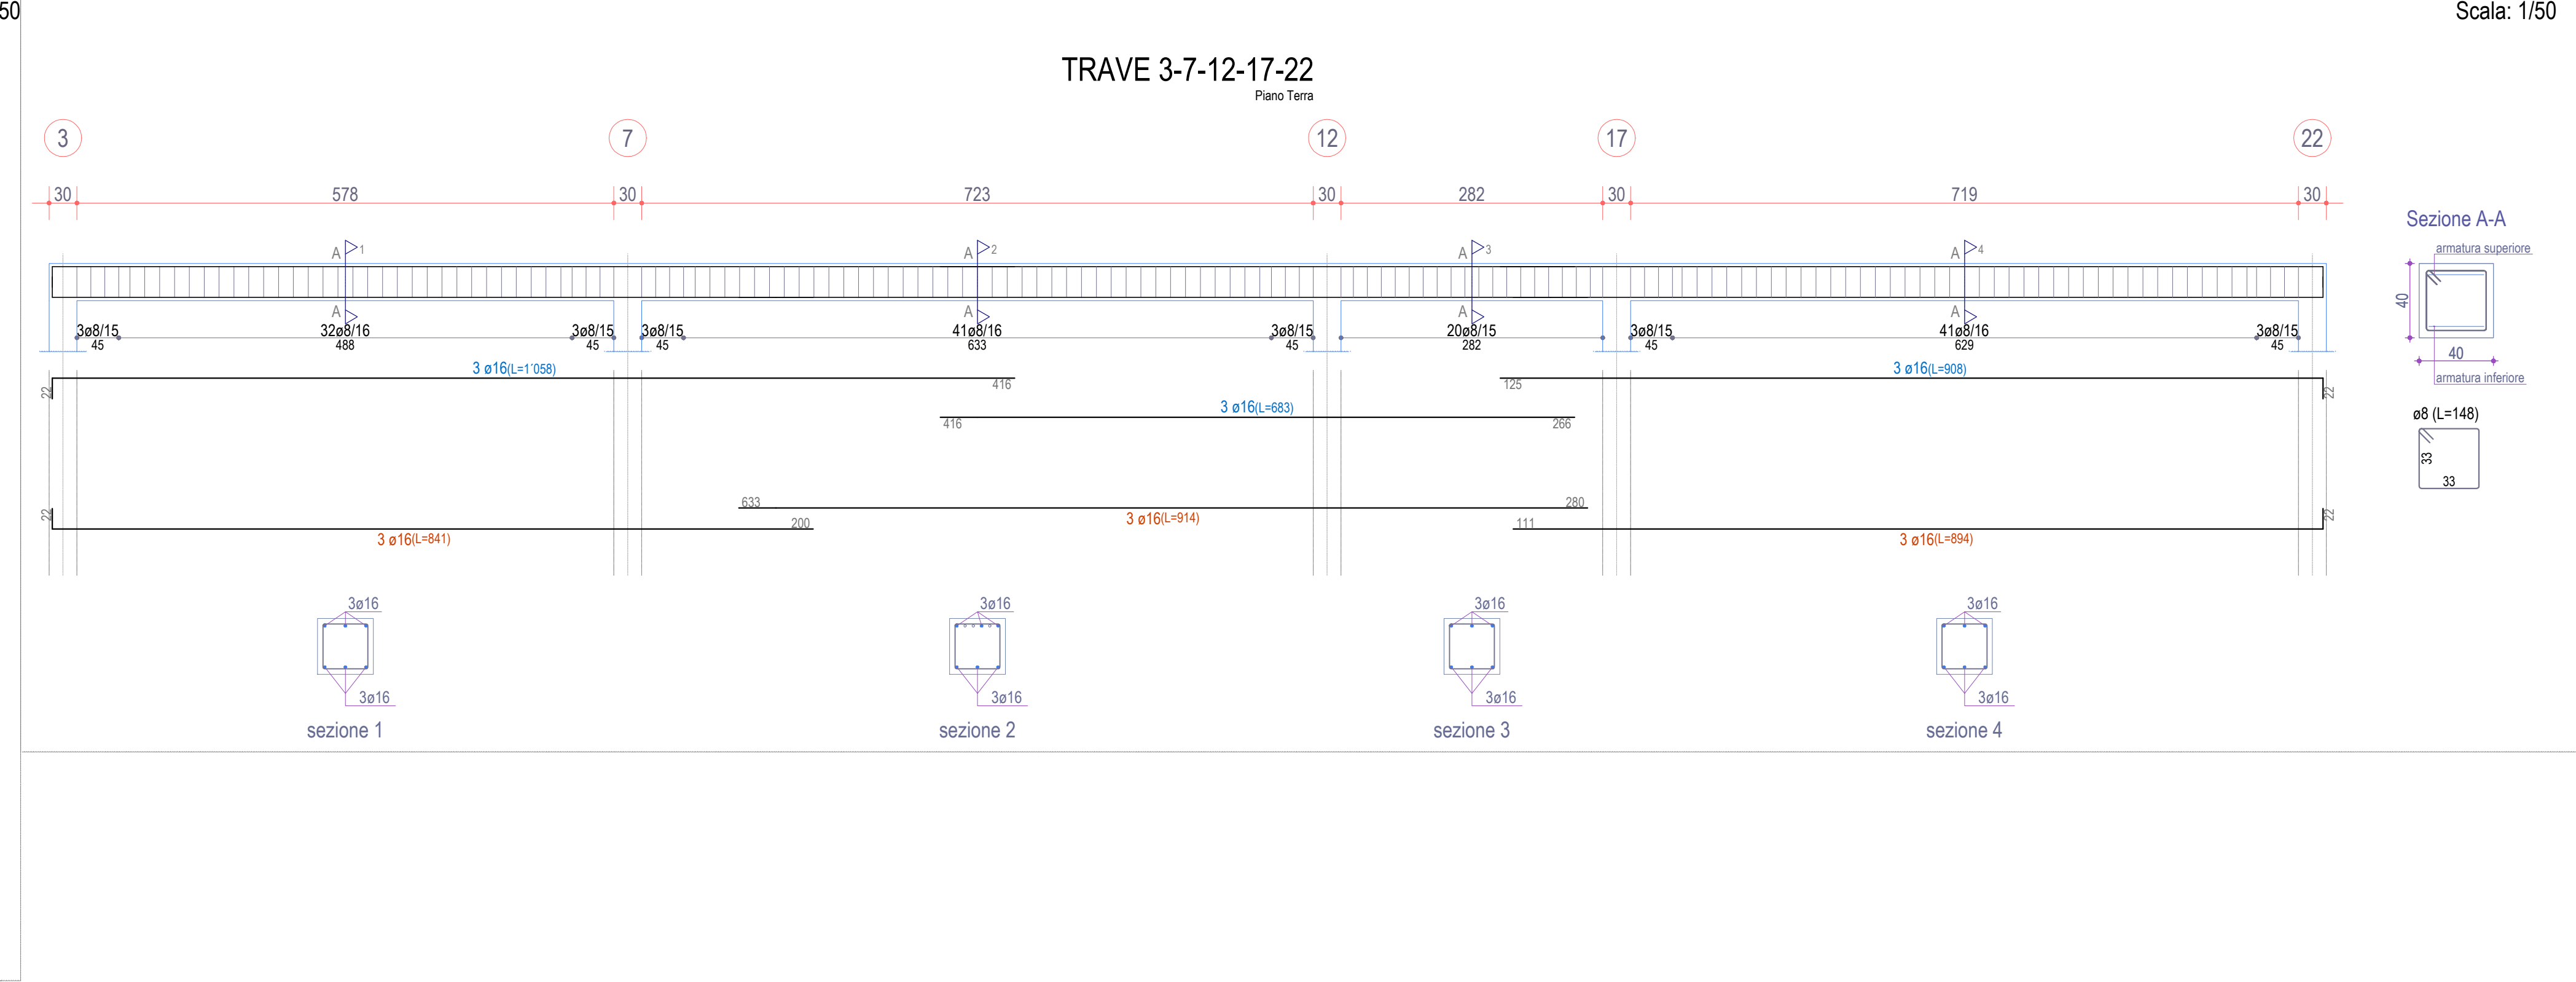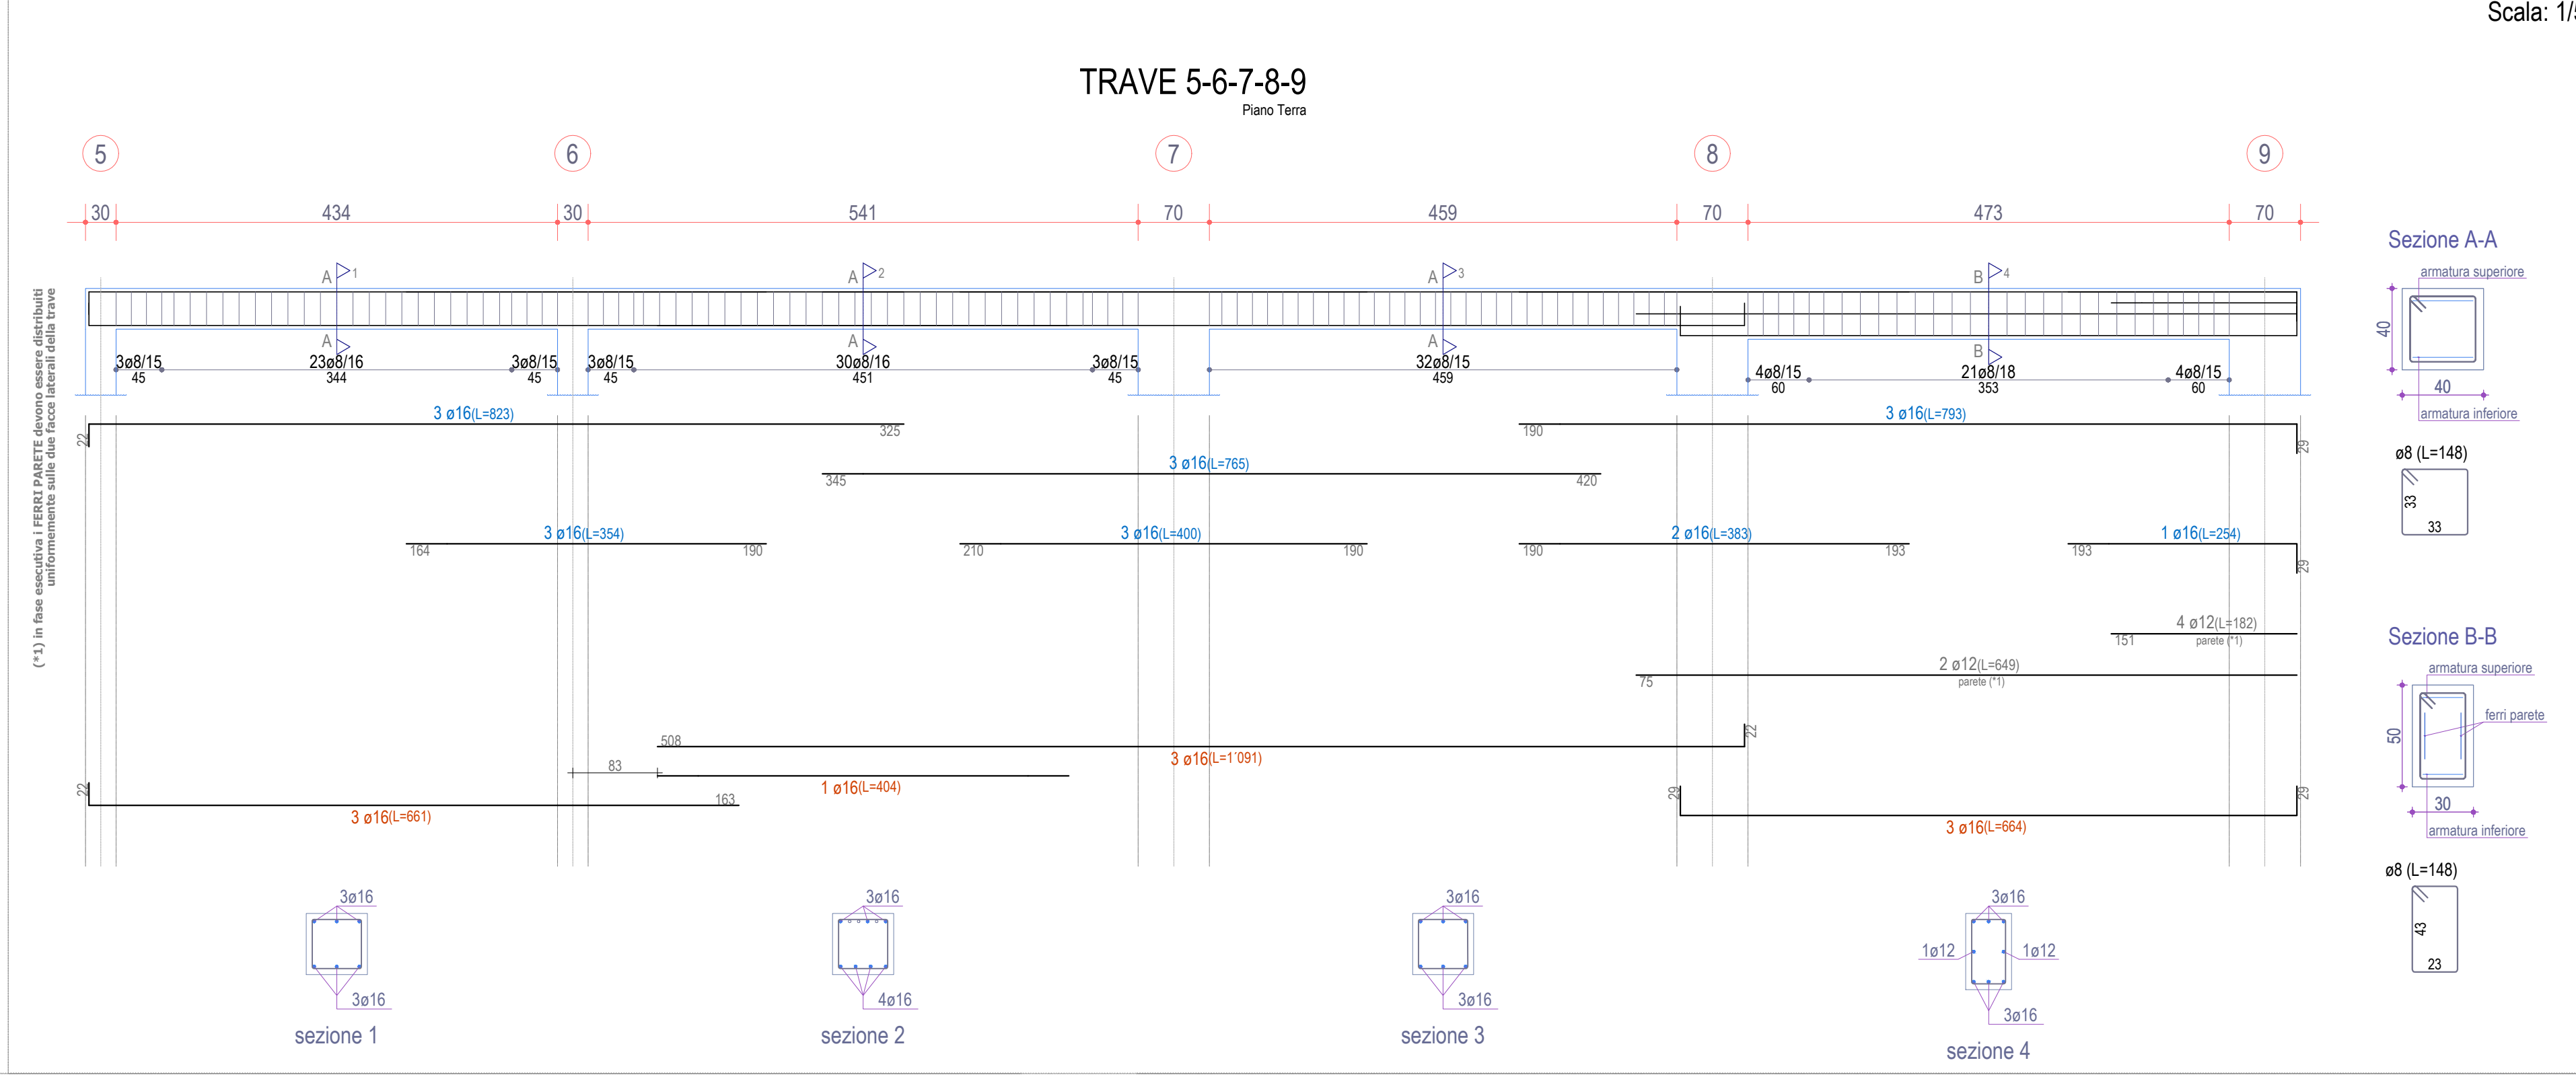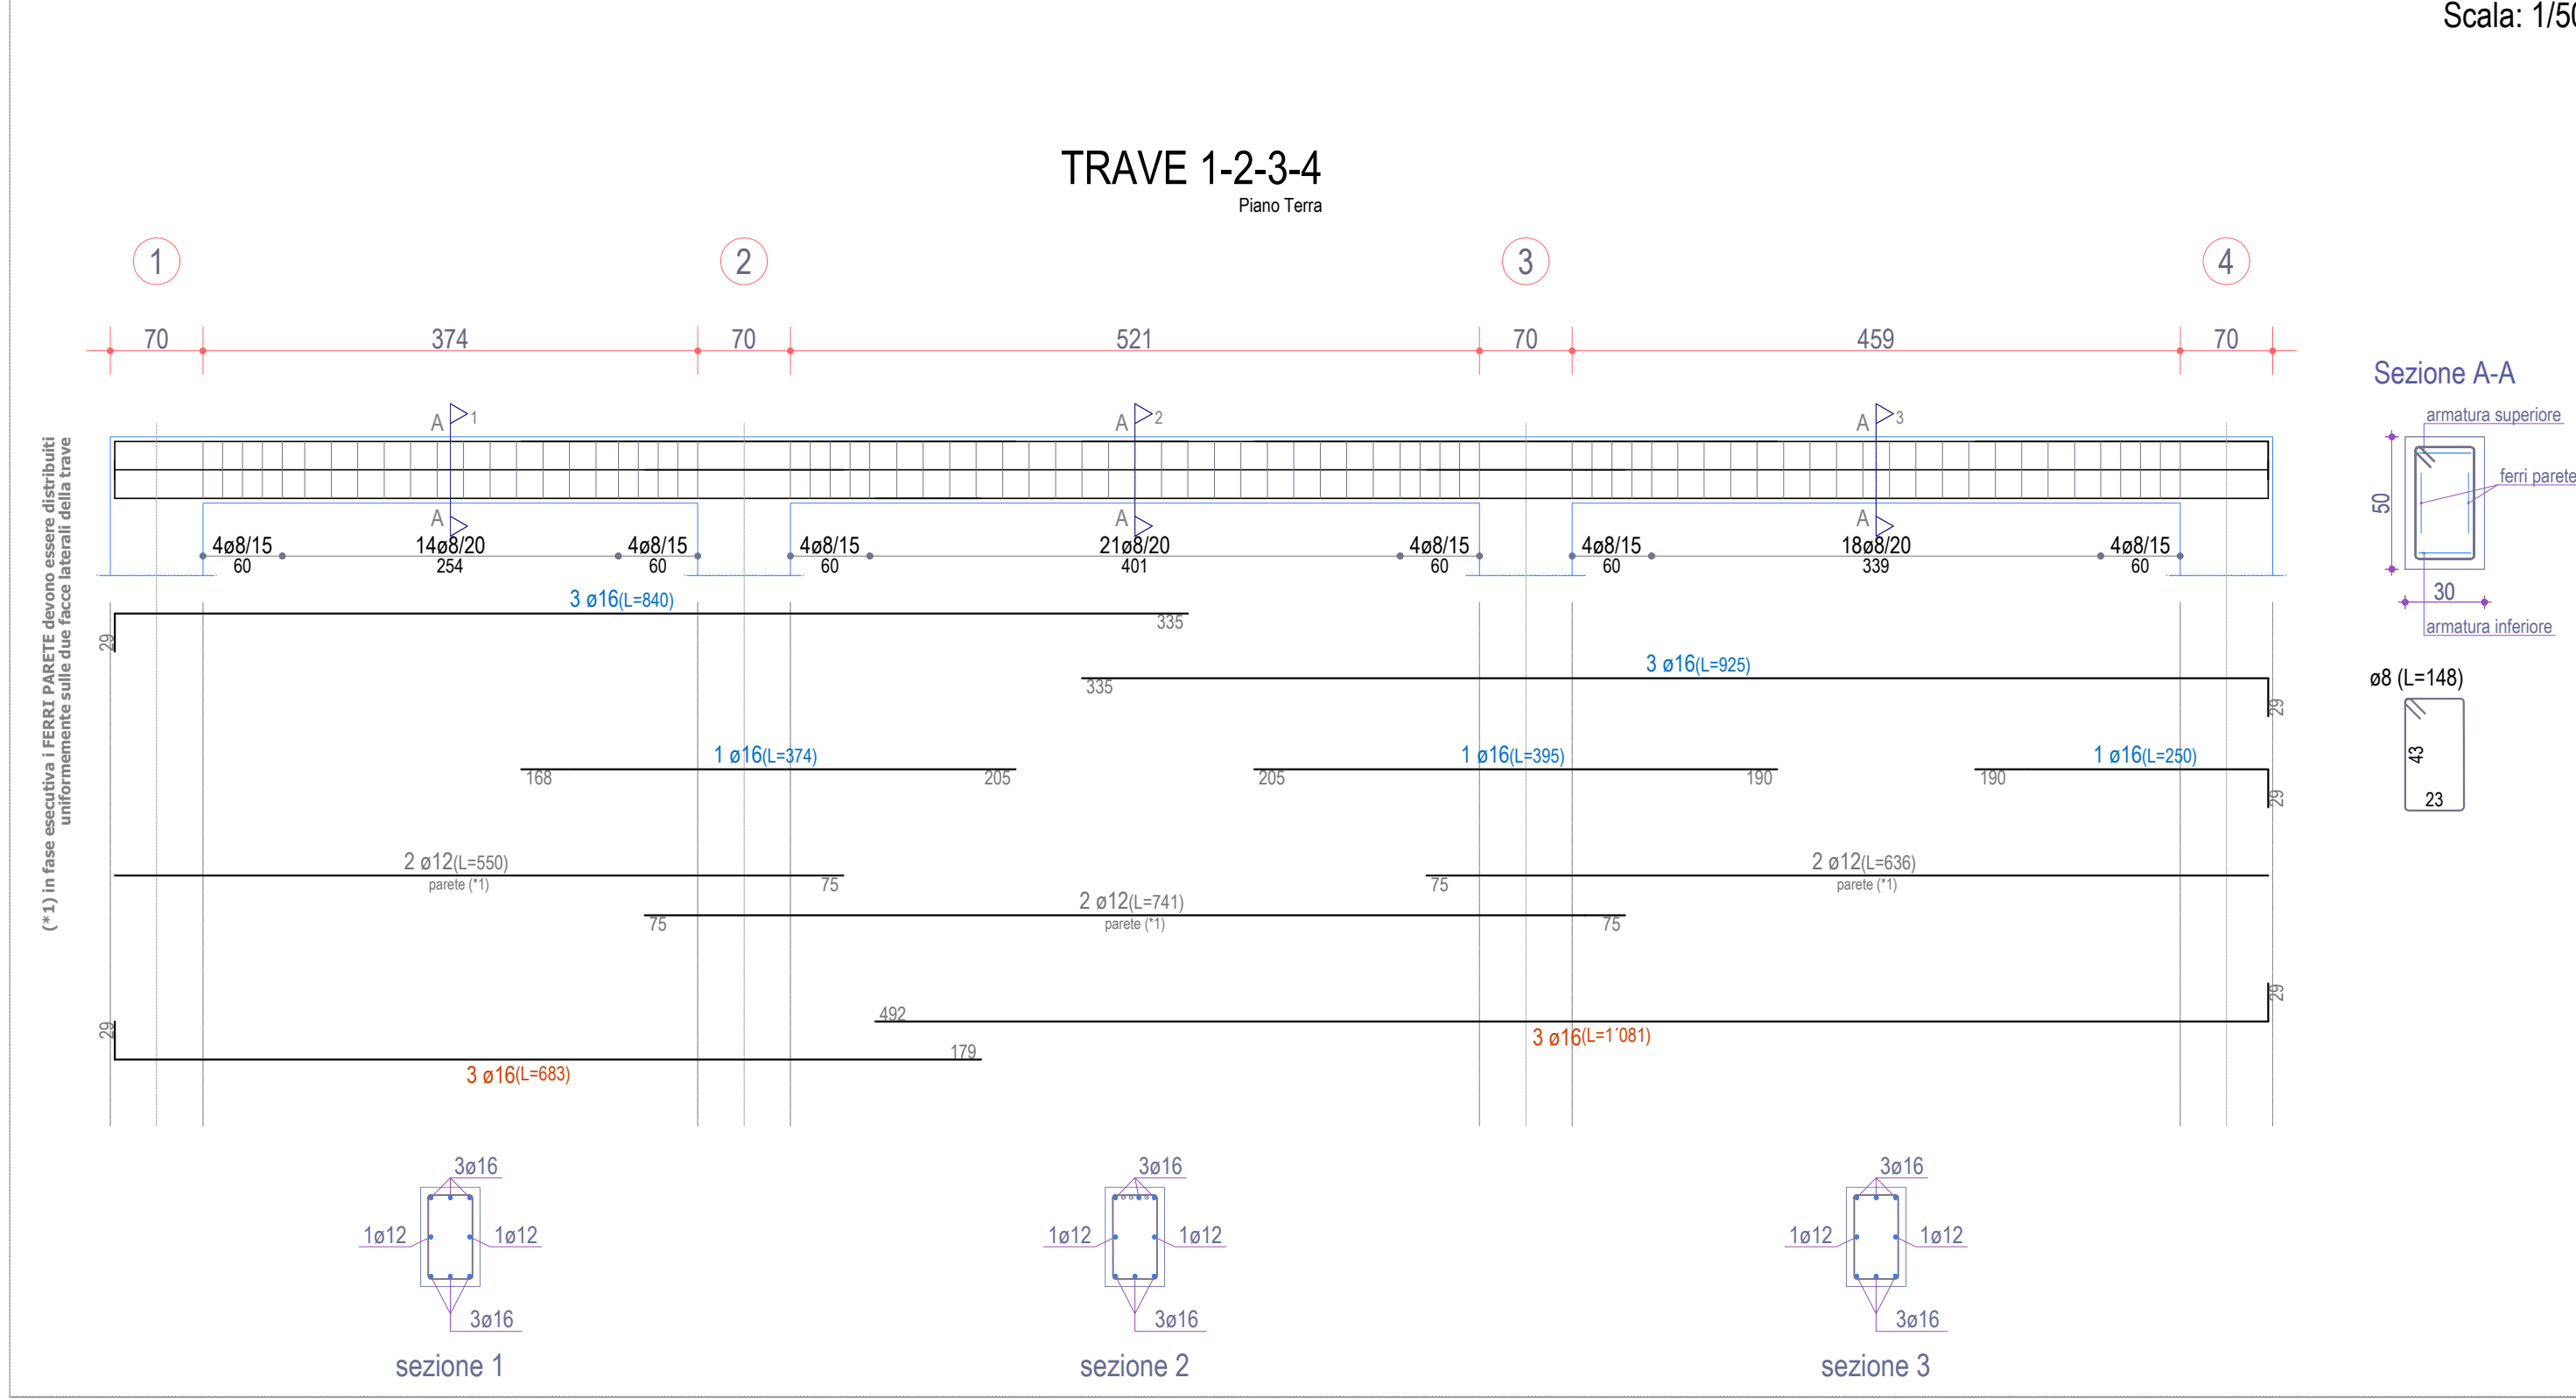

CALCESTRUZZO					
CANPI DI IMPIEGO	CLASSE DI RESISTENZA (f _{cd} MPa)	CLASSE DI ESPOSIZIONE AMBIENTALE	SLUMP	INIEZIONE (M3/m3)	COPRIFONDO NETTO (f _{net}) (mm)
Soletformazioni	C12/15	X0	54	≤ 30	50
Travi di fondazione	C25/30	XC2	54	≤ 30	50
Pilastri	C25/30	XC2	54	≤ 30	50
Scale e travi	C25/30	XC2	54	≤ 30	50

ACCIAIO PER C.A.		
TIPOLOGIA DEL PRODOTTO	DIAMETRO Ø (mm)	NOTE
Barre lisce	6-8-10-12-14-16-18-20-22-25-28-32-36-40	(1) (2)
Barre elettrodeformate	6-8-10-12-14-16-18-20-22-25-28-32-36-40	(1) (2)
(1) giunzione barre corrette per sovrapposizione con non inferiori 600 per 25-32-36-40 mm		
(2) giunzione barre corrette per sovrapposizione con non inferiori 600 per 6-12-14-16-18-20-22-25-28-32-36-40 mm		
f _{yk} (N/mm²)	460	≥ 460

