



LEGENDA

STATO DI FATTO

Corpi illuminanti

Generico

Proiettore

Armatura LED

Centri luminosi

Materiale

Zincato

Alluminio

Ferro verniciato

Ghisa

Tipologia

Stradale

Ornamentale


Arredo urbano

Quadri

Tipo linea

Linea interrata

Linea aerea

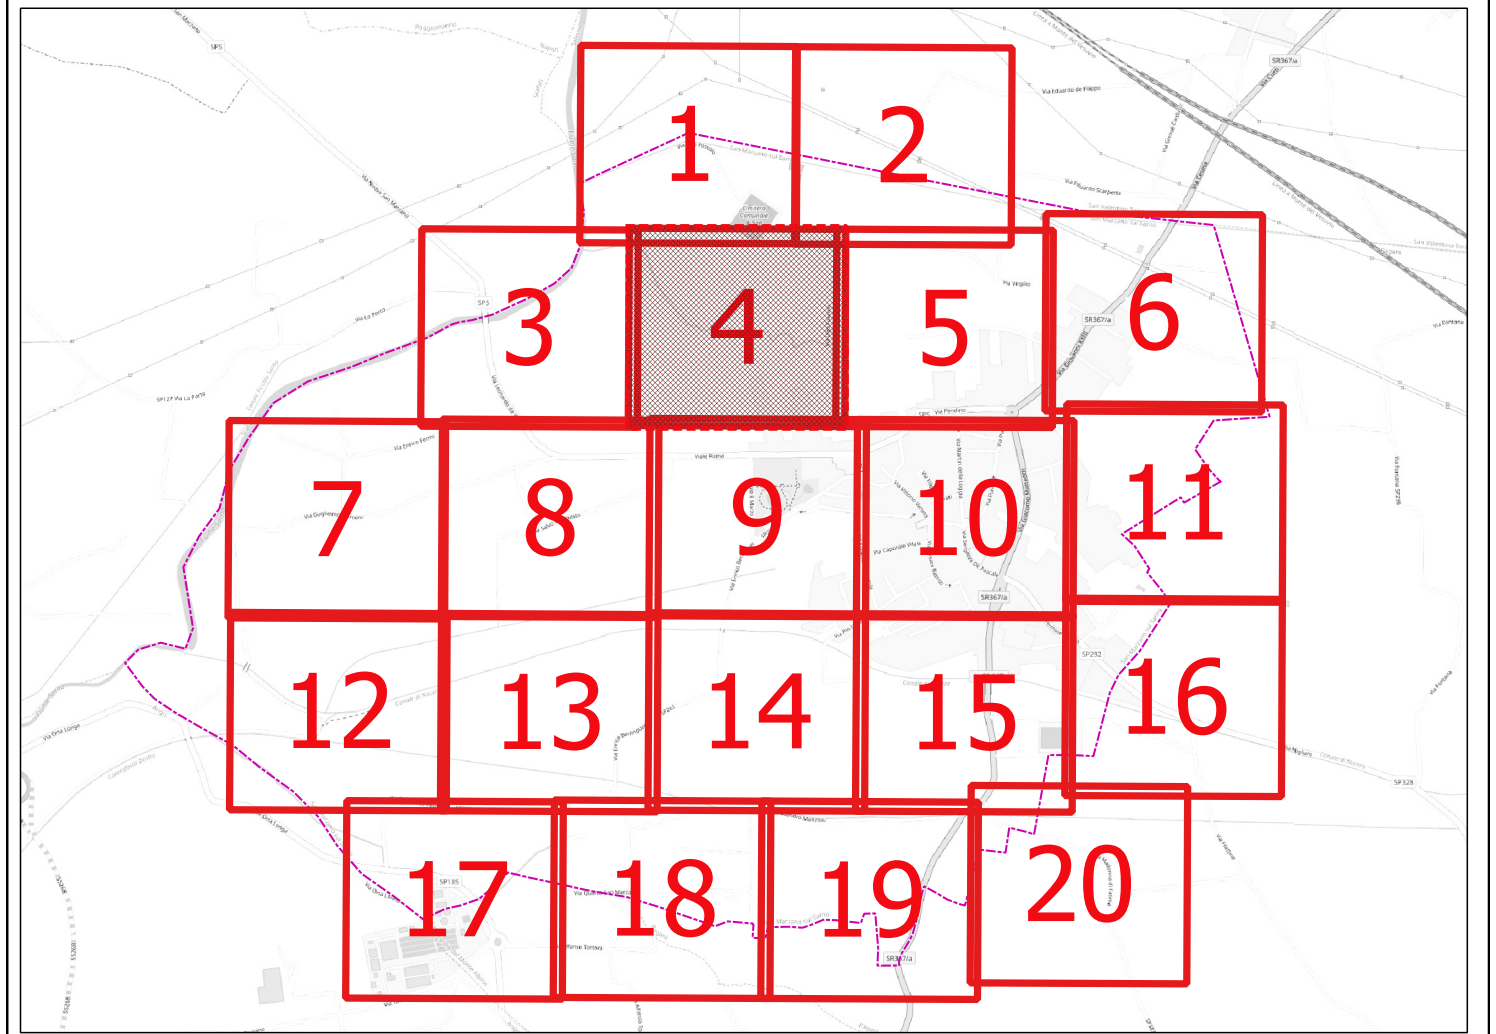

REGIONE CAMPANIA

Comune di SAN MARZANO SUL SARNO

Provincia di SALERNO

PROGETTO DI FATTIBILITA' PER L'AFFIDAMENTO IN CONCESSIONE DEGLI INTERVENTI DI EFFICIENTAMENTO E RENDIMENTO ENERGETICO, RIQUALIFICAZIONE TECNOLOGICA E GESTIONE DEGLI IMPIANTI DI ILLUMINAZIONE PUBBLICA.

Proposta ai sensi dell'art. 183 comma 15 del D.Lgs 50/2016.

Impresa proponente:

Soluzioni tecnologiche per l'energia e l'ambiente

www.selettapa.com

PROGETTO DI FATTIBILITA'

STATO DI FATTO - TAV. 4

CODICE PROGETTO	DATA	FORMATO	SCALA
PFI007CS2019	Marzo 2019	A1	1:1000

Responsabile Diagnosi Energetica EGE

Per.Ind. FELICE BOCHICCHIO

Progettista

Arch. PASQUALE MARTINESE

Progettista

Per.Ind. TONI LACERENZA

Progettista illuminotecnico

Ing. DANIELE MARCIOTTA

Amministratore Delegato

FRANCESCO PACE

SELETTA S.p.A.

Amministratore Delegato

Project Manager

Per.Ind. VITO TELESICA

SELETTA S.p.A.

Presidente Consiglio Amministrativo

LA SELETTA SPA SI RISERVA LA PROPRIETA' DI QUESTO DISEGNO CON LA PROIBIZIONE DI RIPRODURLI E/O TRASFERIRLI A TERZI SENZA AUTORIZZAZIONE SCRITTA

THIS DOCUMENT IS PROPERTY OF SELETTA SPA REPRODUCTION AND DIVULGATION IS FORBIDDEN WITHOUT WRITTEN PERMISSION



LEGENDA

STATO DI FATTO

Corpi illuminanti

- Generico
- Proiettore
- Armatura LED

Centri luminosi

Materiale

- Zincato
- Alluminio
- Ferro verniciato
- Ghisa

Tipo linea

- Linea interrata
- Linea aerea

Tipologia

- Stradale
- Ornamentale
- Arredo urbano
- Quadri

PROGETTO DI FATTIBILITA' PER L'AFFIDAMENTO IN CONCESSIONE DEGLI INTERVENTI DI EFFICIENTAMENTO E RENDIMENTO ENERGETICO, RIQUALIFICAZIONE TECNOLOGICA E GESTIONE DEGLI IMPIANTI DI ILLUMINAZIONE PUBBLICA.
Proposta ai sensi dell'art. 183 comma 15 del D.Lgs 50/2016.

Impresa proponente:

Soluzioni tecnologiche per l'energia e l'ambiente
www.seletttraspa.com

PROGETTO DI FATTIBILITA' STATO DI FATTO - TAV. 5			
CODICE PROGETTO	DATA	FORMATO	SCALA
PFI007CS2019	Novembre 2019	A1	1:1000
GRUPPO DI PROGETTAZIONE			
Responsabile Diagnosi Energetica EGE Per.Ind. FELICE BOCHICCHIO		Progettista Arch. PASQUALE MARTINESE	
Progettista Per.Ind. TONI LACERENZA		Progettista illuminotecnico Ing. DANIELE MARGOTTA	
Amministratore Delegato FRANCESCO PACE SELETTTRA S.p.A. Amministratore Delegato		Project Manager Per.Ind. VITO TELESCA SELETTTRA S.p.A. Prodotto Consulente Amministrativo	
LA SELETTTRA SPA SI SERBA LA PROPRIETA' DI QUESTO DISEGNO CON LA PROIBIZIONE DI RIPRODURLI E/O TRASFERIRLI A TERZI SENZA AUTORIZZAZIONE SCRITTA. THIS DOCUMENT IS PROPERTY OF SELETTTRA SPA. REPRODUCTION AND DIVULGATION IS FORBIDDEN WITHOUT WRITTEN PERMISSION.			

LEGENDA

STATO DI FATTO

Corpi illuminanti

- Generico
- Proiettore
- Armatura LED

Centri luminosi

Materiale



- Zincato
- Alluminio
- Ferro verniciato
- Ghisa

Tipologia

- Stradale
- Ornamentale
- Arredo urbano
- Quadri

Tipo linea

- Linea interrata
- Linea aerea

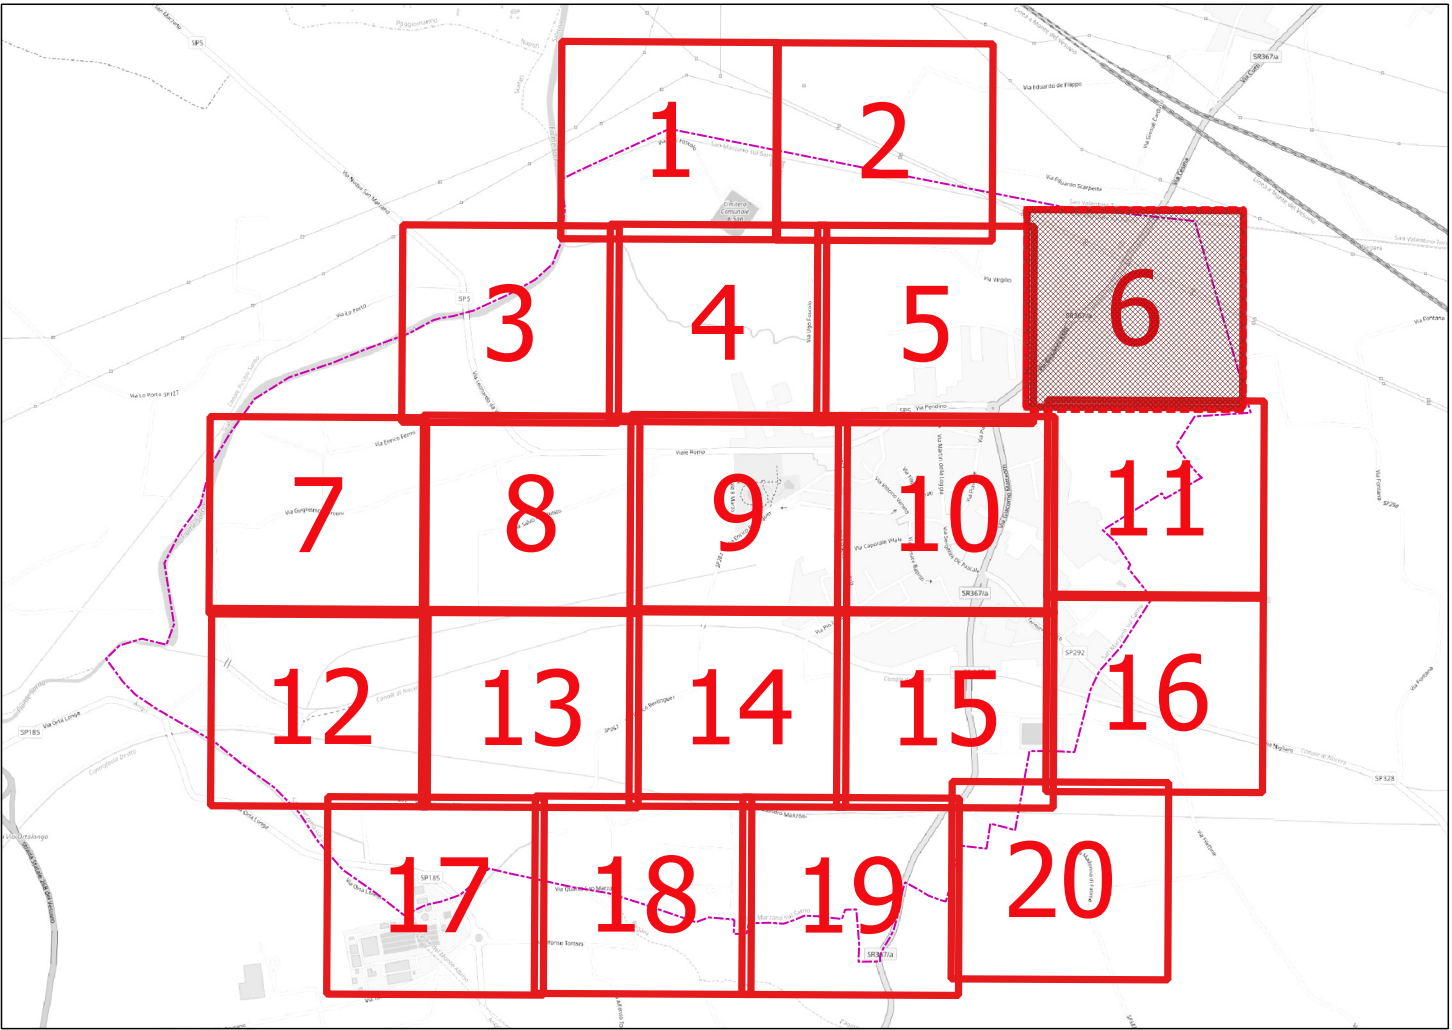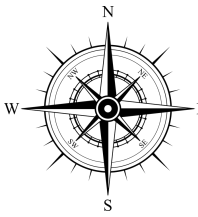

Regione CAMPANIA



Comune di SAN MARZANO SUL SARNO



Provincia di SALERNO

PROGETTO DI FATTIBILITA' PER L'AFFIDAMENTO IN CONCESSIONE DEGLI INTERVENTI DI EFFICIENTAMENTO E RENDIMENTO ENERGETICO, RIQUALIFICAZIONE TECNOLOGICA E GESTIONE DEGLI IMPIANTI DI ILLUMINAZIONE PUBBLICA.
Proposta ai sensi dell'art. 183 comma 15 del D.Lgs 50/2016.

Impresa proponente:



Soluzioni tecnologiche per l'energia e l'ambiente
www.seletttrapspa.com




PROGETTO DI FATTIBILITA'
STATO DI FATTO - TAV. 6

CODICE PROGETTO	DATA	FORMATO	SCALA
PF1007CS2019	Novembre 2019	A1	1:1000

GRUPPO DI PROGETTAZIONE

Responsabile Diagnosi Energetica EGE Per.Ind. FELICE BOCHICCHIO 	Progettista Arch. PASQUALE MARTINESE
Progettista Per.Ind. TONI LACERENZA 	Progettista Illuminotecnico Ing. DANIELE MARCIOTTA
Amministratore Delegato FRANCESCO PACE SELETTTRA S.p.A. 	Project Manager Per.Ind. VITO FELESCA SELETTTRA S.p.A.

LA SELETTTRA SPA SI RISERVA LA PROPRIETA' DI QUESTO DISEGNO CON LA PROIBIZIONE DI RIPRODURLI E/O TRASFERIRLI A TERZI SENZA AUTORIZZAZIONE SCRITTA.
THIS DOCUMENT IS PROPERTY OF SELETTTRA SPA. REPRODUCTION AND DIVULGATION IS FORBIDDEN WITHOUT WRITTEN PERMISSION.

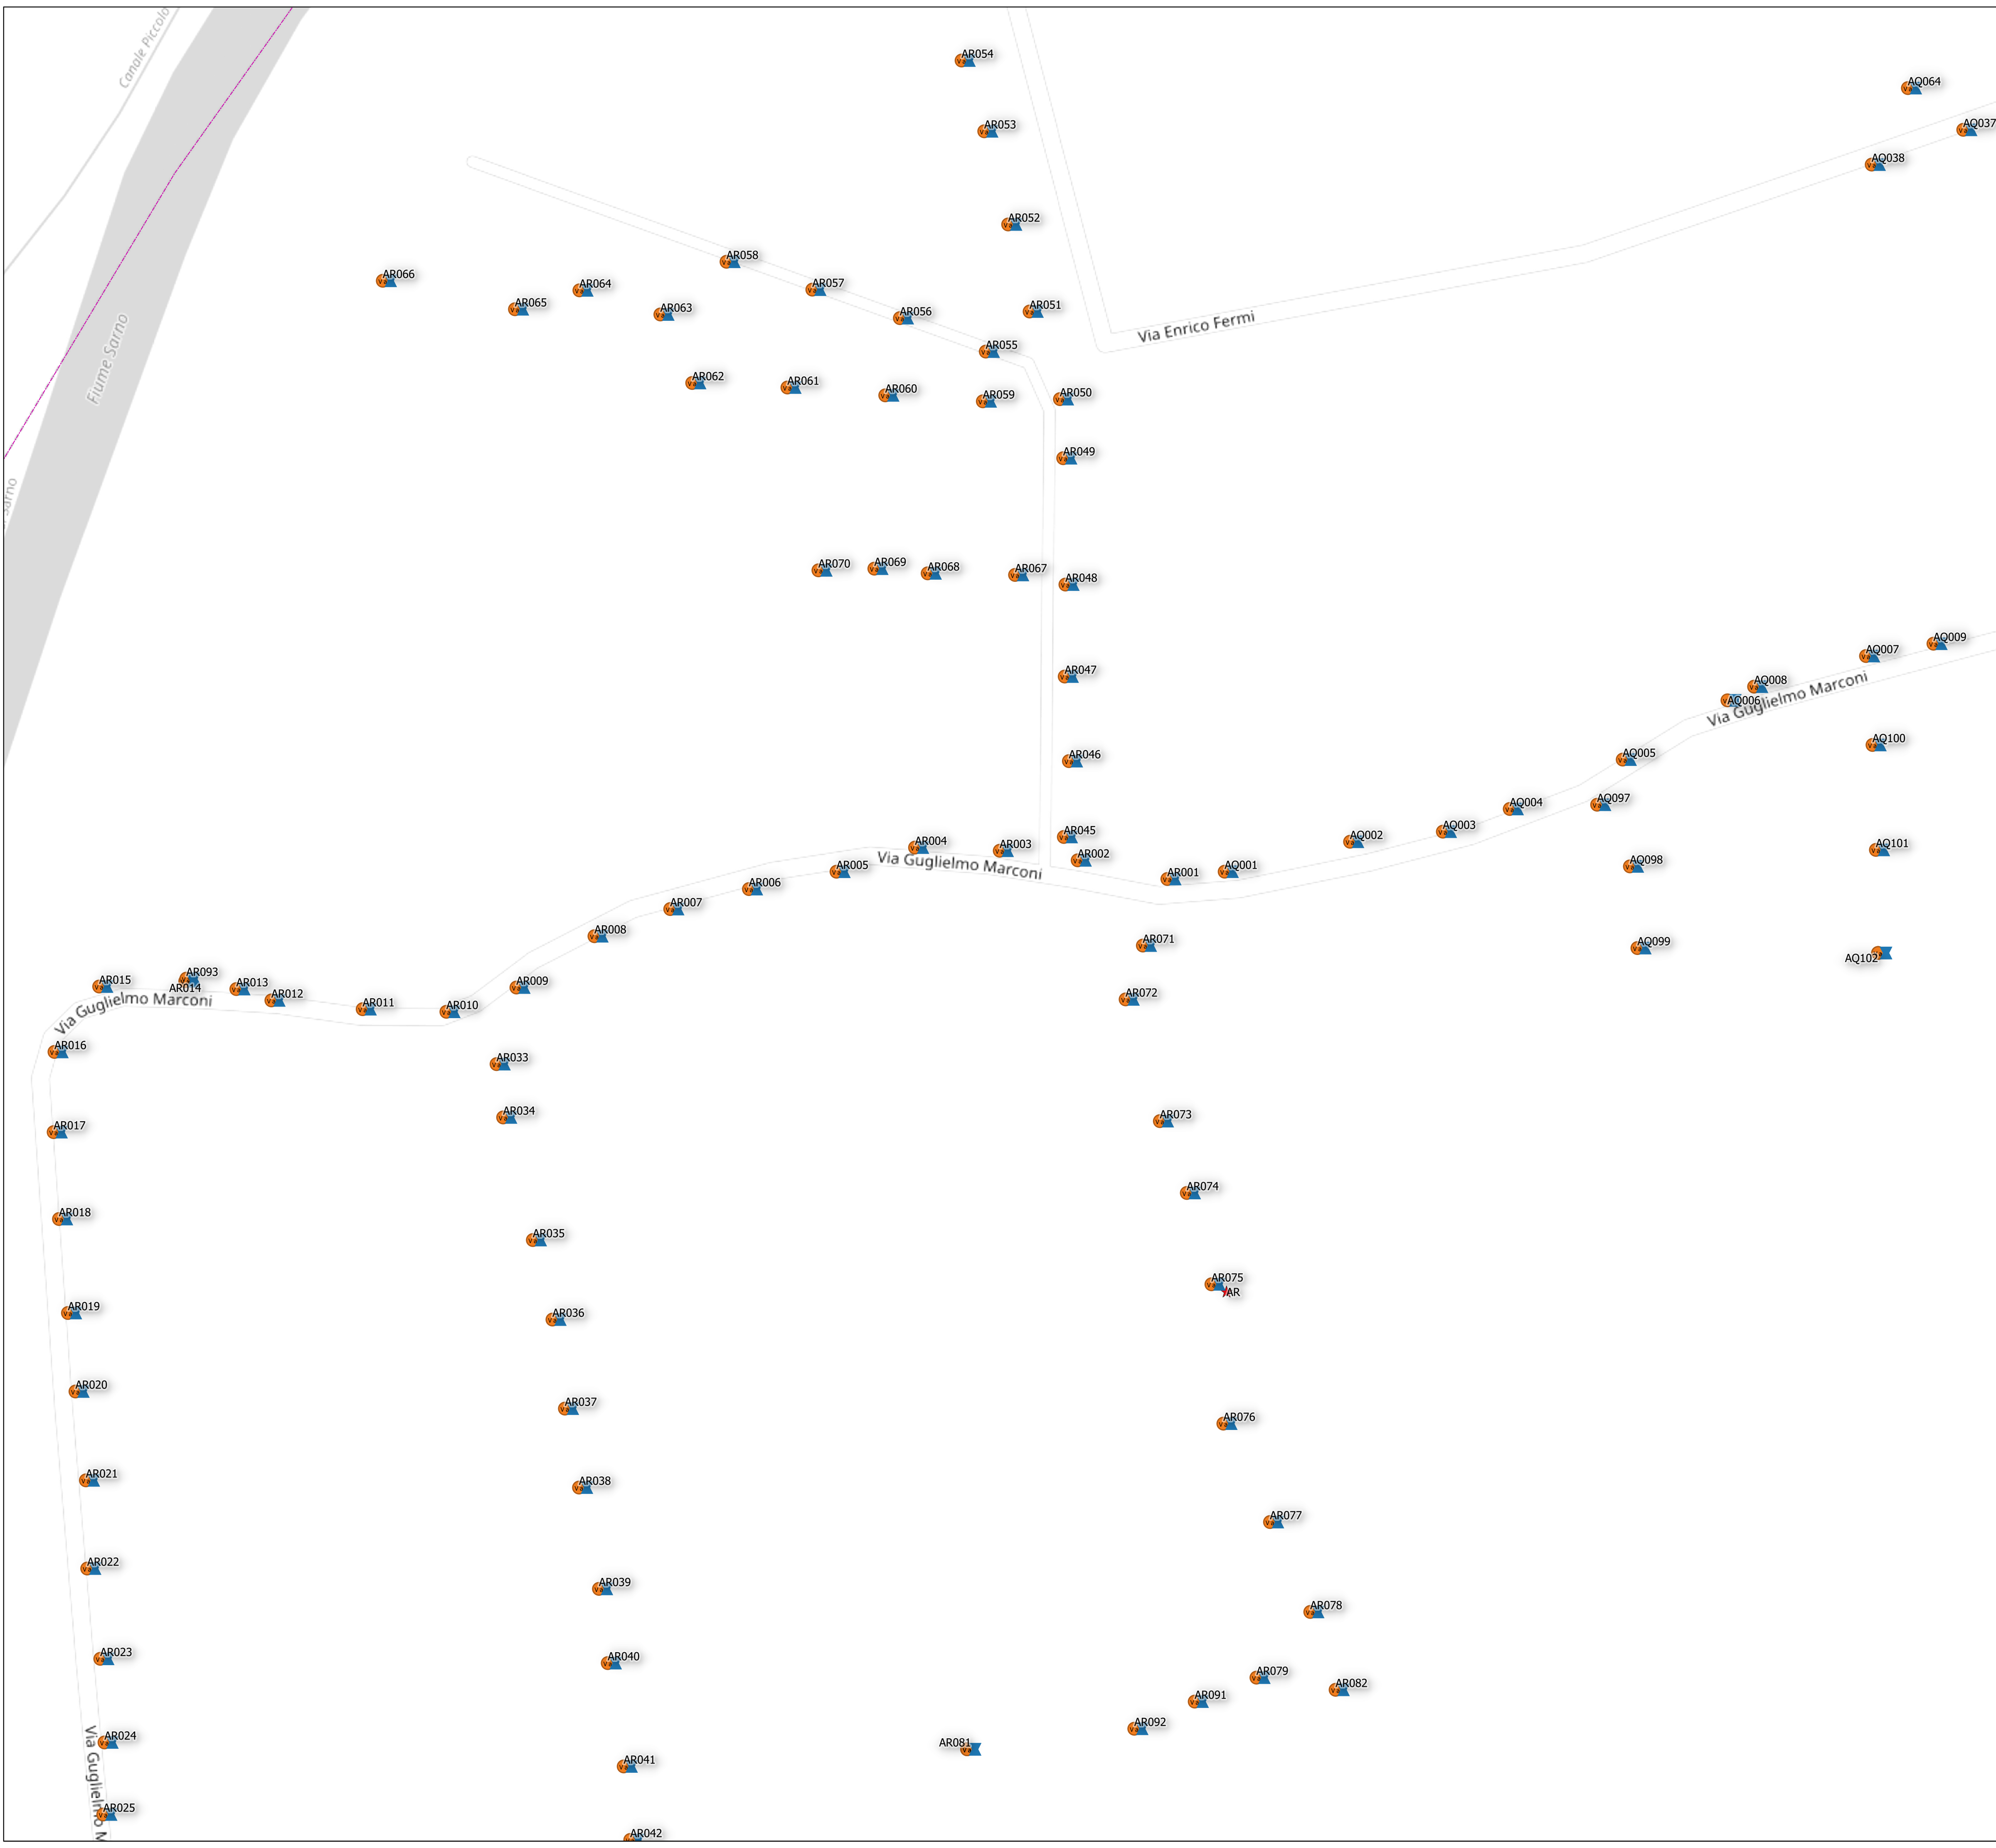

LEGENDA

STATO DI FATTO

Corpi illuminanti

- Generico
- Proiettore
- Armatura LED

Centri luminosi

Materiale

- Zincato
- Alluminio
- Ferro verniciato
- Ghisa

Tipo linea

- Linea interrata
- Linea aerea

Tipologia

- Stradale
- Ornamentale
- Arredo urbano
- Quadri

PROGETTO DI FATTIBILITA' PER L'AFFIDAMENTO IN CONCESSIONE DEGLI INTERVENTI DI EFFICIENTAMENTO E RENDIMENTO ENERGETICO, RIQUALIFICAZIONE TECNOLOGICA E GESTIONE DEGLI IMPIANTI DI ILLUMINAZIONE PUBBLICA.
Proposta ai sensi dell'art. 183 comma 15 del D.Lgs 50/2016.

Impresa proponente:

Soluzioni tecnologiche per l'energia e l'ambiente
www.seletttra.com

PROGETTO DI FATTIBILITA' STATO DI FATTO - TAV. 7			
CODICE PROGETTO	DATA	FORMATO	SCALA
PFI007CS2019	Marzo 2019	A1	1:1000

GRUPPO DI PROGETTAZIONE

Responsabile Diagnosi Energetica EGE
Per.Ind. FELICE M. MICHIO

Progettista
Arch. PASQUALE MARTINESE

Progettista
Per.Ind. TONI LACERENZA

Progettista Illuminotecnico
Ing. DANIELE MARCIOTTA

Amministratore Delegato
FRANCESCO S. S. S.

Project Manager
Per.Ind. PASQUALE S. S. S.

LA SELETTTRA SPA SI RISERVA LA PROPRIETA' DI QUESTO DISEGNO CON LA PROIBIZIONE DI RIPRODURLI E/O TRASFERIRLI A TERZI SENZA AUTORIZZAZIONE SCRITTA
THIS DOCUMENT IS PROPERTY OF SELETTTRA SPA REPRODUCTION AND DIVULGATION IS FORBIDDEN WITHOUT WRITTEN PERMISSION