

LEGENDA

STATO DI FATTO

Corpi illuminanti

Generico

Proiettore

Armatura LED

Centri luminosi

Materiale

z Zincato

A Alluminio

v Ferro verniciato

G Ghisa

Tipologia

Stradale

Ornamentale

Arredo urbano

Quadri

Tipo linea

Linea interrata

Linea aerea

Regione CAMPANIA

Comune di SAN MARZANO SUL SARNO

Provincia di SALERNO

PROGETTO DI FATTIBILITA' PER L'AFFIDAMENTO IN CONCESSIONE DEGLI INTERVENTI DI EFFICIENTAMENTO E RENDIMENTO ENERGETICO, RIQUALIFICAZIONE TECNOLOGICA E GESTIONE DEGLI IMPIANTI DI ILLUMINAZIONE PUBBLICA.
Proposta ai sensi dell'art. 183 comma 15 del D.Lgs 50/2016.

Impresa proponente:

Soluzioni tecnologiche per l'energia e l'ambiente
www.seletttraspa.com

PROGETTO DI FATTIBILITA'
STATO DI FATTO - TAV. 8

CODICE PROGETTO	DATA	FORMATO	SCALA
PFI007CS2019	Novembre 2019	A1	1:1000

GRUPPO DI PROGETTAZIONE

Responsabile Diagnostica Energetica EGE
Per.Ind. FELICE BOCHICCHIO

Progettista
Arch. PASQUALE MARTINESE


Progettista
Per.Ind. TONI LACERENZA

Progettista Illuminotecnico
Ing. DANIELE MARGIOTTA

Amministratore Delegato
SHEILA MASCOLO PACE

Project Manager
Per.Ind. MIRIAM ELBERCA

LA SELETTTRA SPA SI RISERVA LA PROPRIETA' DI QUESTO DISEGNO CON LA PROIBIZIONE DI RIPRODURLO E/O TRASFERIRLO A TERZI SENZA AUTORIZZAZIONE SCRITTA.
THIS DOCUMENT IS PROPERTY OF SELETTTRA SPA. REPRODUCTION AND DIVULGATION IS FORBIDDEN WITHOUT WRITTEN PERMISSION.

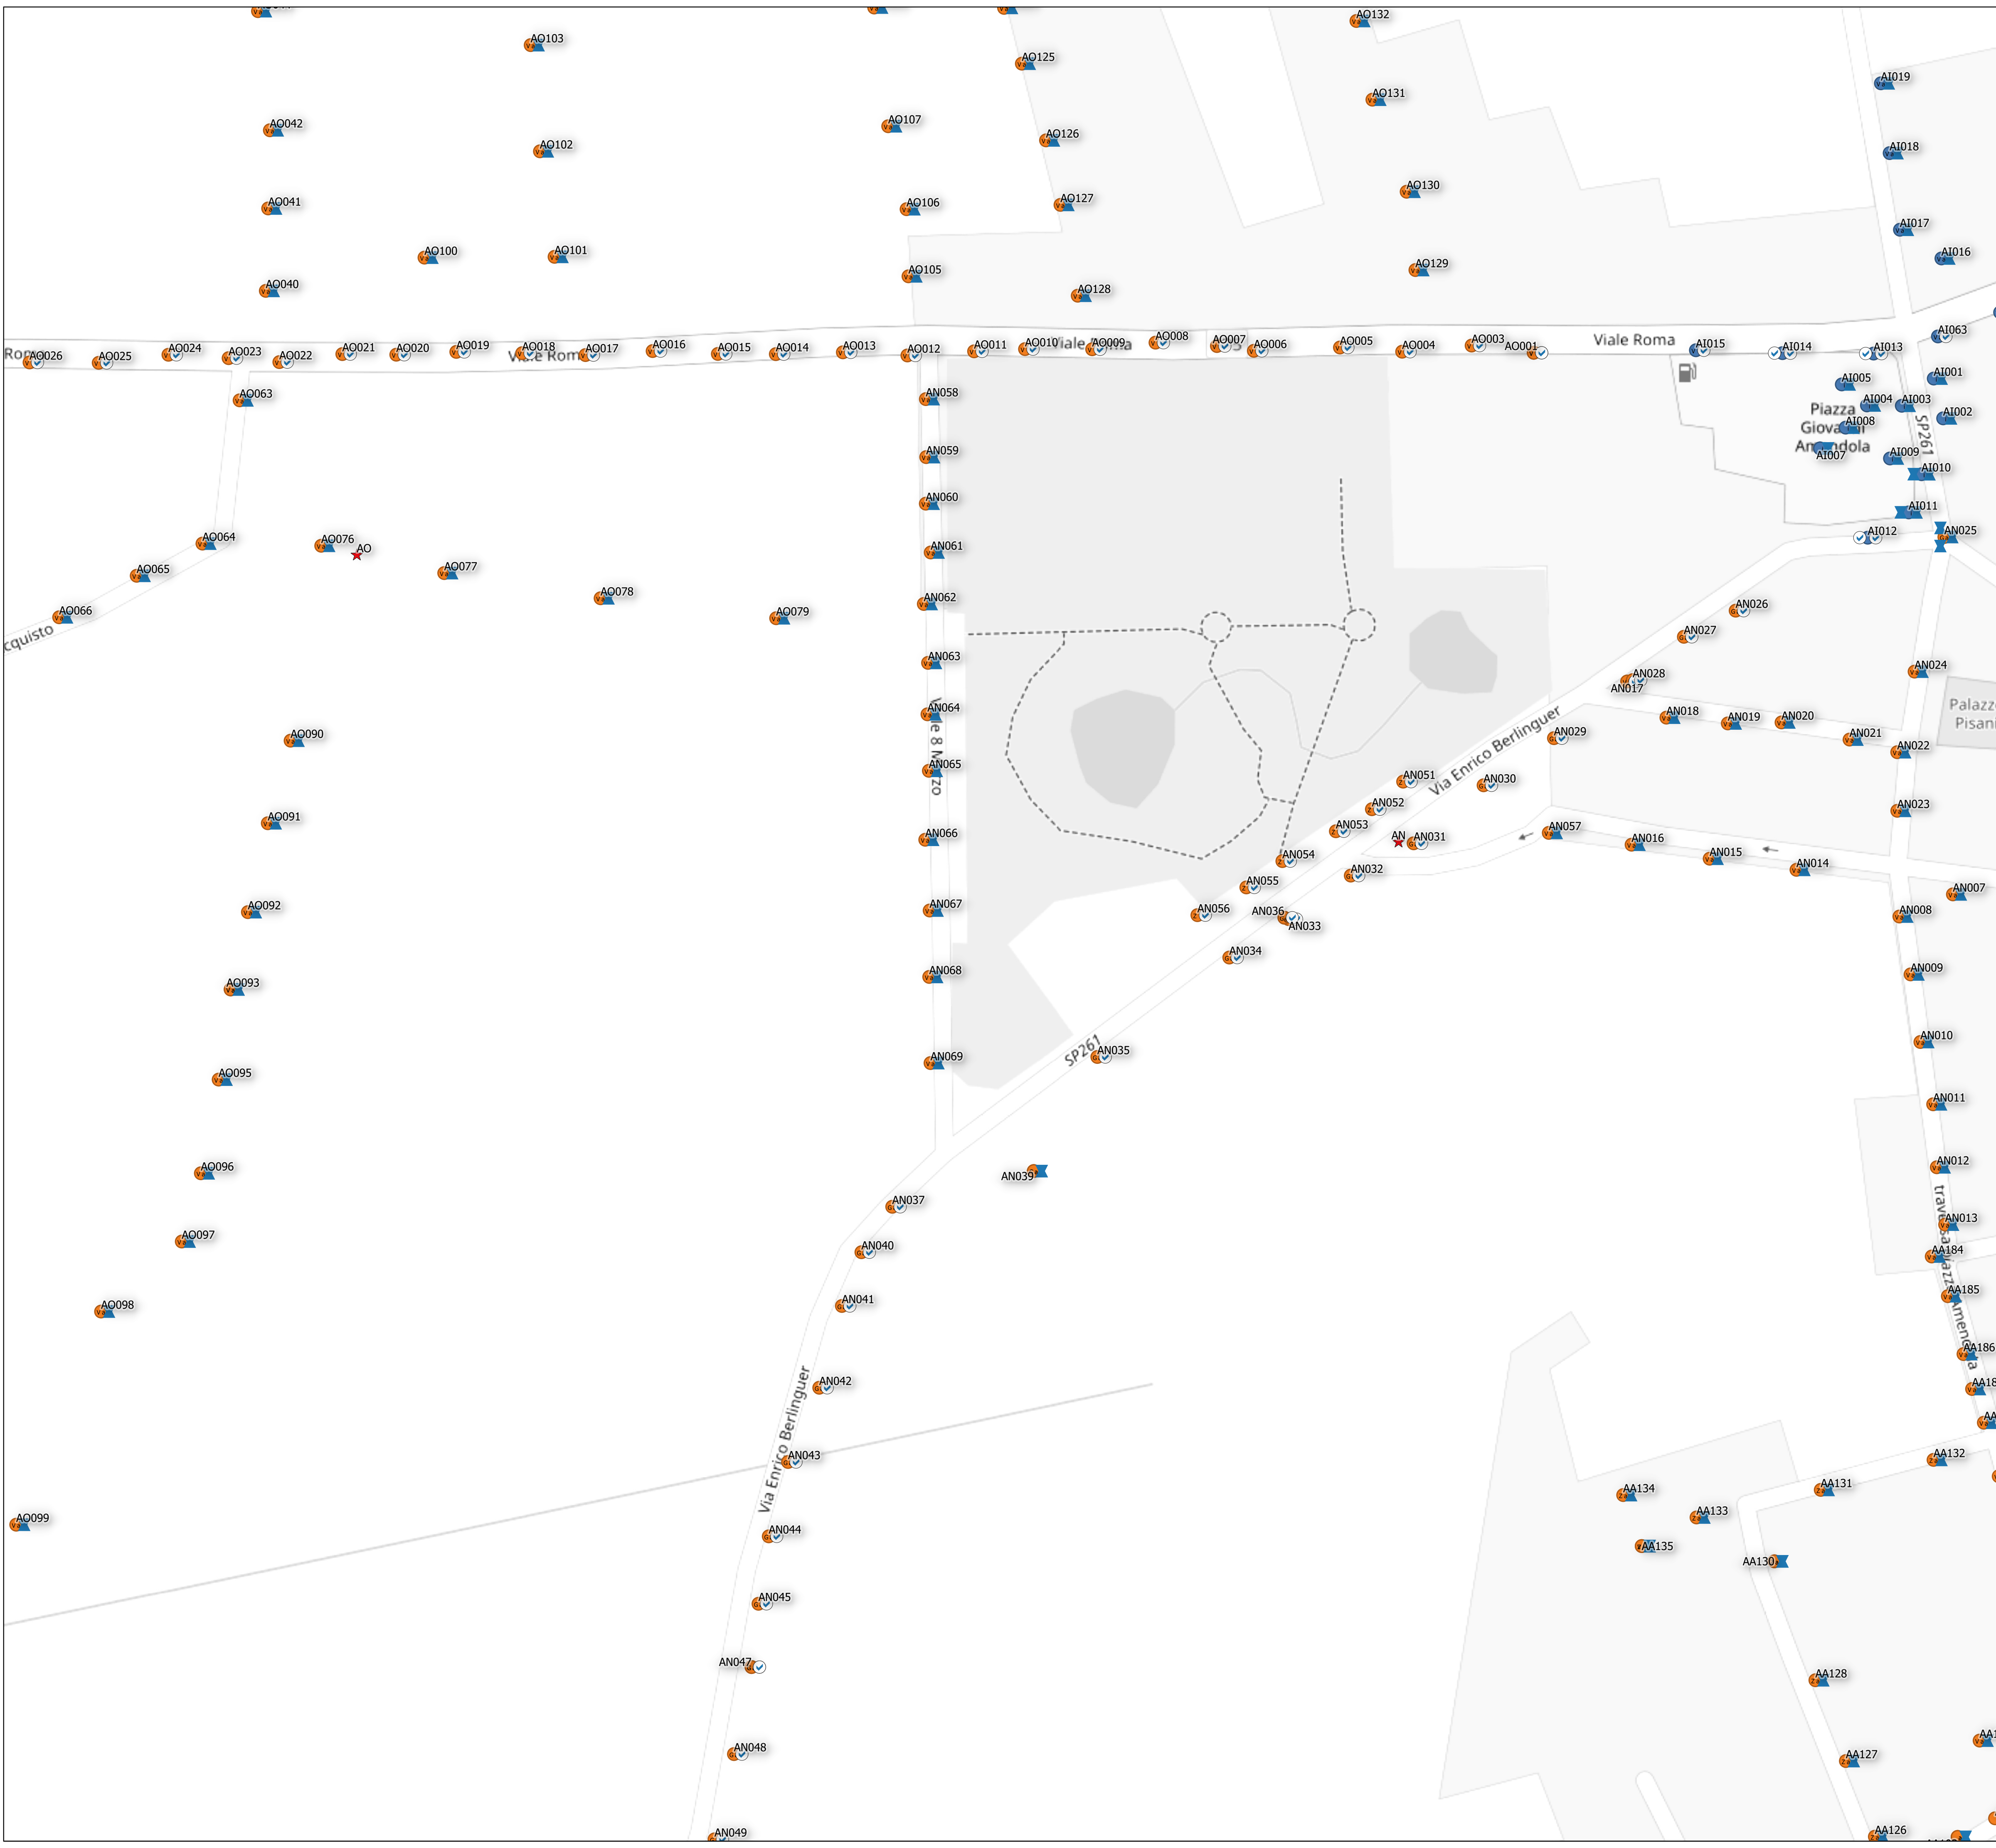

LEGENDA

STATO DI FATTO

Corpi illuminanti

Generico

Proiettore

Armatura LED

Centri luminosi

Materiale

Zincato

Alluminio

Ferro verniciato

Ghisa

Tipologia

Stradale

Ornamentale

Arredo urbano

Quadri

Tipo linea

Linea interrata

Linea aerea

Regione CAMPANIA

Comune di SAN MARZANO SUL SARNO

Provincia di SALERNO

PROGETTO DI FATTIBILITA' PER L'AFFIDAMENTO IN CONCESSIONE DEGLI INTERVENTI DI EFFICIENTAMENTO E RENDIMENTO ENERGETICO, RIQUALIFICAZIONE TECNOLOGICA E GESTIONE DEGLI IMPIANTI DI ILLUMINAZIONE PUBBLICA.
Proposta ai sensi dell'art. 183 comma 15 del D.Lgs 50/2016.

Impresa proponente:

Soluzioni tecnologiche per l'energia e l'ambiente
www.selettaspa.com


PROGETTO DI FATTIBILITA'
STATO DI FATTO - TAV. 9

CODICE PROGETTO	DATA	FORMATO	SCALA
PFI007CS2019	Novembre 2019	A1	1:1000

GRUPPO DI PROGETTAZIONE

<div>Responsabile Diagnosi Energetica EGE Per.Ind. FELICE BOCHICCHIO</div> <div></div>	<div>Progettista Arch. PASQUALE MARTINESE</div> <div></div>
<div>Progettista Per.Ind. TONI LACERENZA</div> <div></div>	<div>Progettista illuminotecnico Ing. DANIELE M. GIOTTA</div> <div></div>
<div>Amministratore Delegato FRANCESCO PACE SELETTA S.p.A. Amministratore Delegato</div> <div></div>	<div>Project Manager Per.Ind. VILO TELESCA SELETTA S.p.A. Presidente Consiglio Amministrativo</div> <div></div>

LA SELETTA SPA SI RISERVA LA PROPRIETA' DI QUESTO DISEGNO CON LA PROIBIZIONE DI RIPRODURLI E/O TRASFERIRLI A TERZI SENZA AUTORIZZAZIONE SCRITTA.
THIS DOCUMENT IS PROPERTY OF SELETTA SPA REPRODUCTION AND DIVULGATION IS FORBIDDEN WITHOUT WRITTEN PERMISSION.

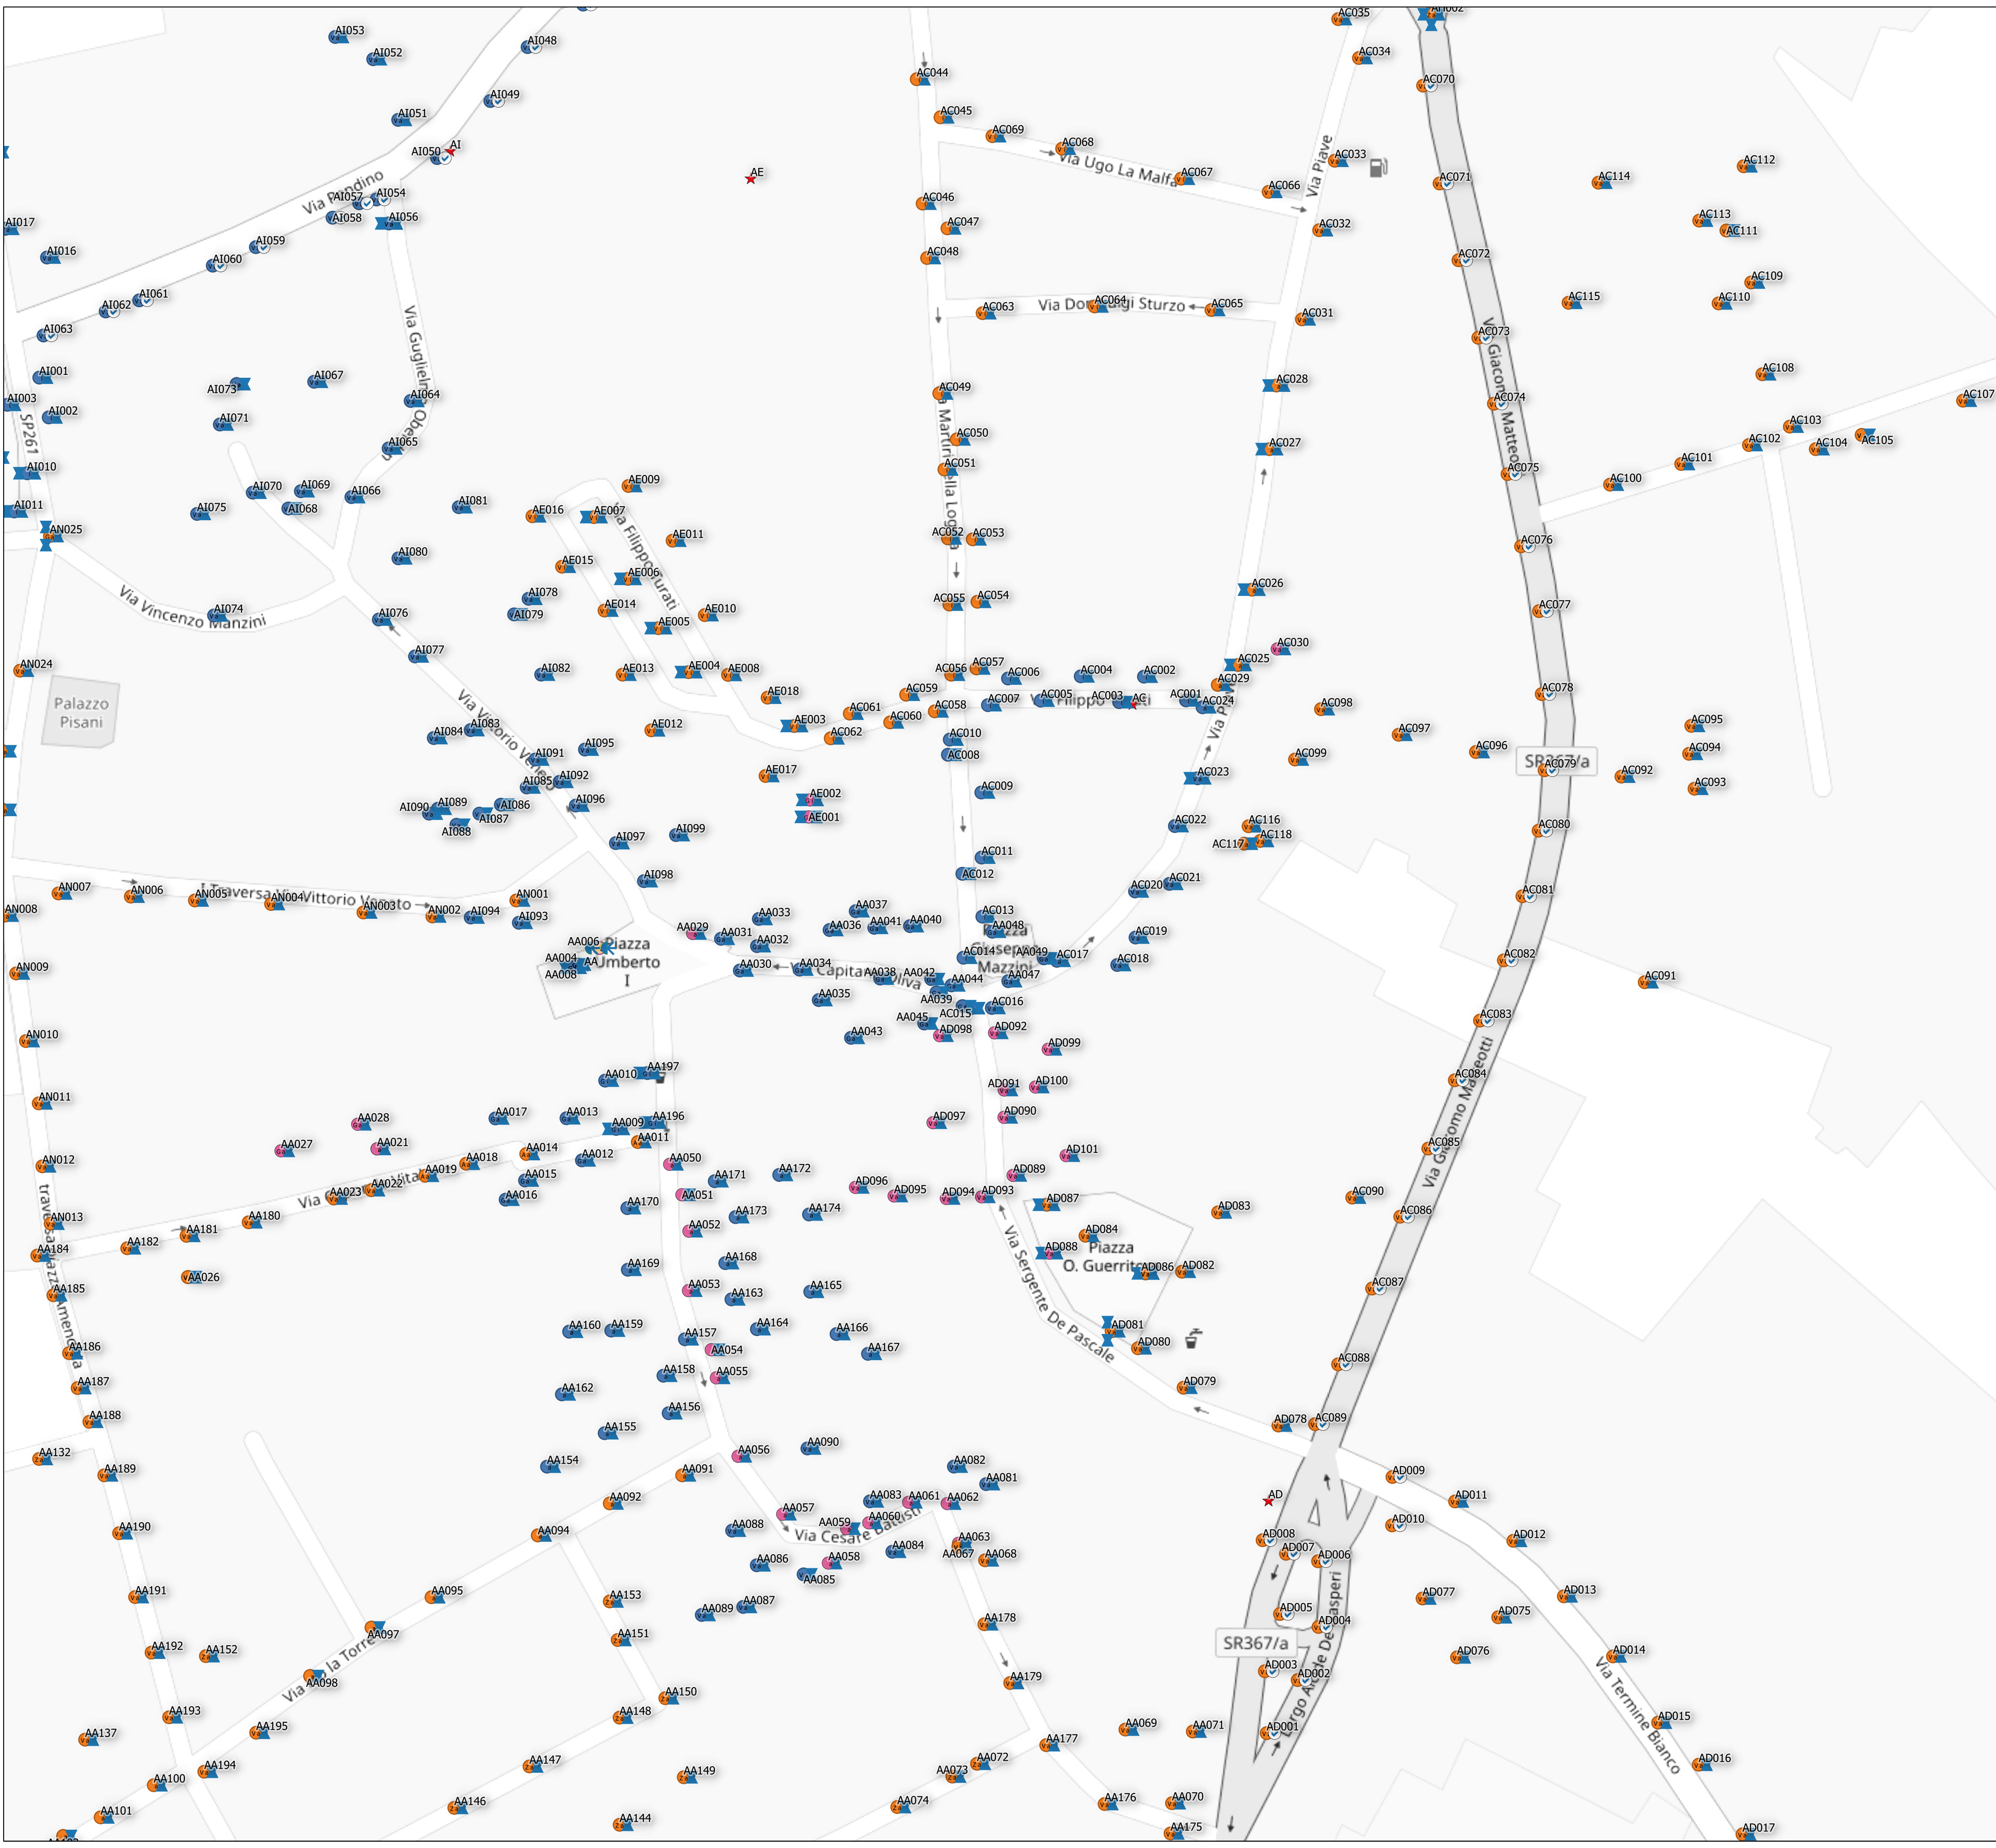

LEGENDA

STATO DI FATTO

Corpi illuminanti

Generico

Proiettore

Armatura LED

Centri luminosi

Materiale

z Zincato

^ Alluminio

v Ferro verniciato

G Ghisa

Tipologia

Stradale

Ornamentale

Arredo urbano

Quadri

Tipo linea

Linea interrata

Linea aerea

PROGETTO DI FATTIBILITA' PER L'AFFIDAMENTO IN CONCESSIONE DEGLI INTERVENTI DI EFFICIENTAMENTO E RENDIMENTO ENERGETICO, RIQUALIFICAZIONE TECNOLOGICA E GESTIONE DEGLI IMPIANTI DI ILLUMINAZIONE PUBBLICA.
Proposta ai sensi dell'art. 183 comma 15 del D.Lgs 50/2016.

Impresa proponente:

Soluzioni tecnologiche per l'energia e l'ambiente
www.selettaspa.com

PROGETTO DI FATTIBILITA'
STATO DI FATTO - TAV. 10

CODICE PROGETTO	DATA	FORMATO	SCALA
PF1007CS2019	Novembre 2019	A1	1:1000

GRUPPO DI PROGETTAZIONE

<div>Responsabile Diagnosi Energetica EGE Per.Ind. FELICE BOCHICCHIO</div> <div></div>	<div>Progettista Arch. PASQUALE MARTINESE</div> <div></div>
<div>Progettista Per.Ind. TONI LACERENZA</div> <div></div>	<div>Progettista Illuminotecnico Ing. DANIELE MARGIOTTA</div> <div></div>
<div>Amministratore Delegato FRANCESCO PACE SELETTA S.p.A. Amministratore Delegato</div> <div></div>	<div>Project Manager Per.Ind. VITO TELESCA SELETTA S.p.A. Presidente Consiglio di Amministrazione</div> <div></div>

LA SELETTA SPA SI SERVA LA PROPRIETA' DI QUESTO DISEGNO CON LA PROIBIZIONE DI RIPRODURLI E/O TRASFERIRLI A TERZI SENZA AUTORIZZAZIONE SCRITTA
THIS DOCUMENT IS PROPERTY OF SELETTA SPA REPRODUCTION AND DIVULGATION IS FORBIDDEN WITHOUT WRITTEN PERMISSION