

LEGENDA

STATO DI FATTO

Corpi illuminanti

- Generico
- Proiettore
- Armatura LED

Centri luminosi

Materiale



- Zincato
- Alluminio
- Ferro verniciato
- Ghisa

Tipologia

- Stradale
- Ornamentale
- Arredo urbano
- Quadri

Tipo linea

- Linea interrata
- Linea aerea

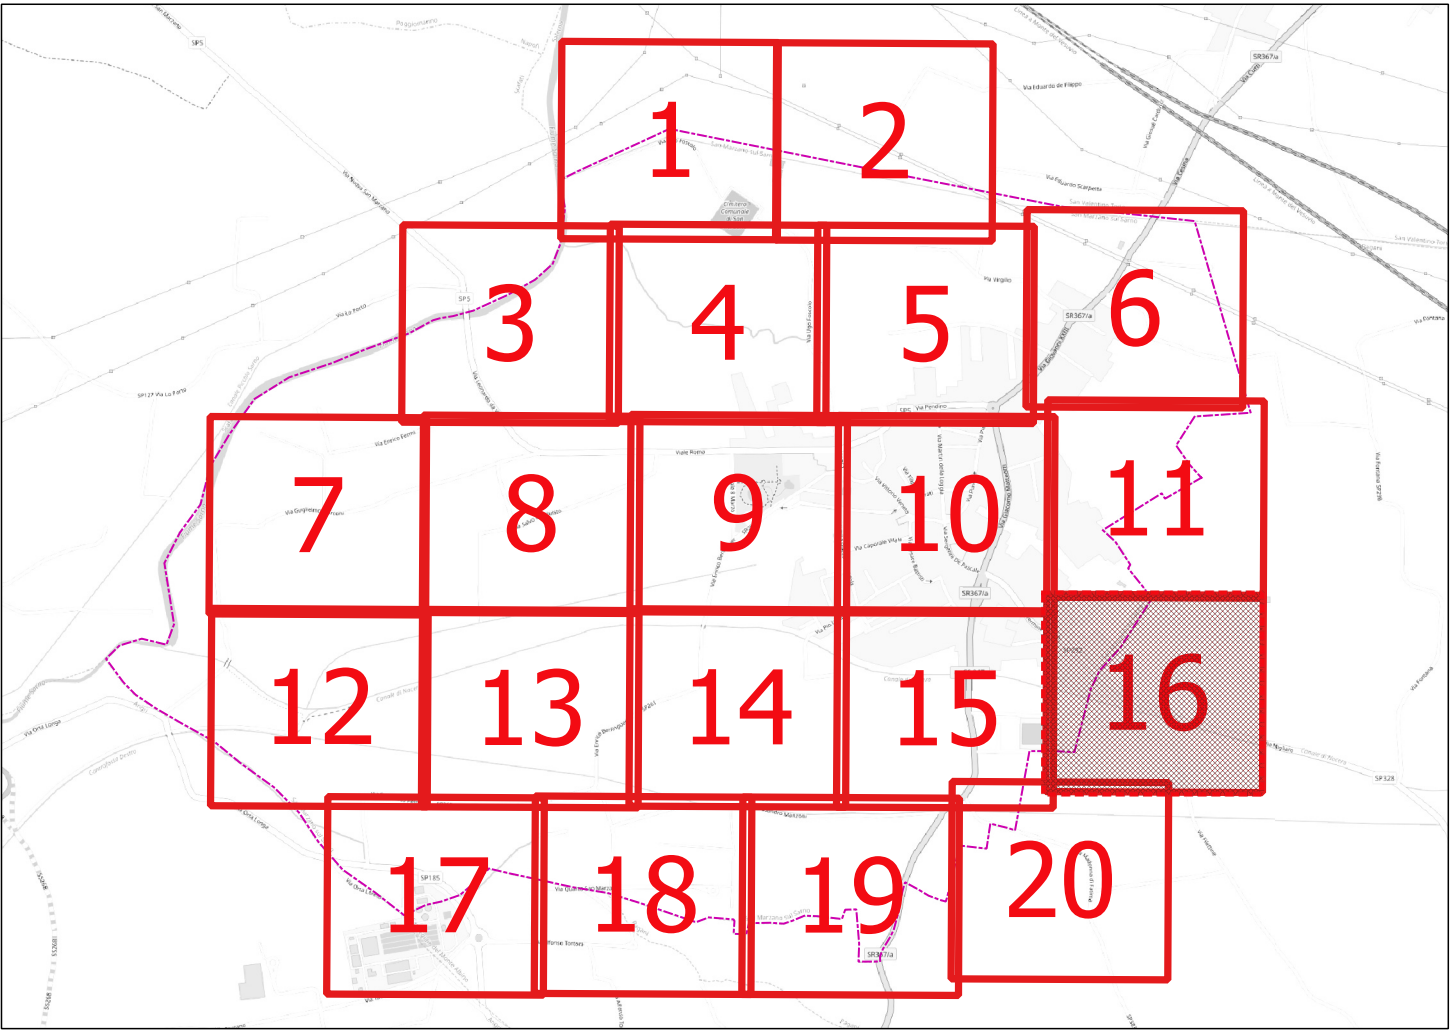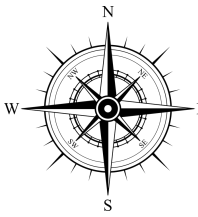

Regione CAMPANIA



Comune di SAN MARZANO SUL SARNO



Provincia di SALERNO

PROGETTO DI FATTIBILITA' PER L'AFFIDAMENTO IN CONCESSIONE DEGLI INTERVENTI DI EFFICIENTAMENTO E RENDIMENTO ENERGETICO, RIQUALIFICAZIONE TECNOLOGICA E GESTIONE DEGLI IMPIANTI DI ILLUMINAZIONE PUBBLICA.
Proposta ai sensi dell'art. 183 comma 15 del D.Lgs 50/2016.

Impresa proponente:



Soluzioni tecnologiche per l'energia e l'ambiente
www.seletttrapspa.com




PROGETTO DI FATTIBILITA'
STATO DI FATTO - TAV. 16

CODICE PROGETTO	DATA	FORMATO	SCALA
PFI007CS2019	Marzo 2019	A1	1:1000

GRUPPO DI PROGETTAZIONE

Responsabile Diagnosi Energetica EGE Per.Ind. FELICE BOCHICCHIO 	Progettista Arch. PASQUALE MARTINESE 
Progettista Per.Ind. TONI LACERENZA 	Progettista illuminotecnico Ing. DANIELE MARGIOTTA 
Amministratore Delegato FRANCESCO FACE SELETTTRA S.p.A. 	Project Manager Per.Ind. VITO TELESCA SELETTTRA S.p.A. 

LA SELETTTRA SPA SI RISERVA LA PROPRIETA' DI QUESTO DISEGNO CON LA PROIBIZIONE DI RIPRODURLI E/O TRASFERIRLI A TERZI SENZA AUTORIZZAZIONE SCRITTA.
THIS DOCUMENT IS PROPERTY OF SELETTTRA SPA. REPRODUCTION AND DIVULGATION IS FORBIDDEN WITHOUT WRITTEN PERMISSION.

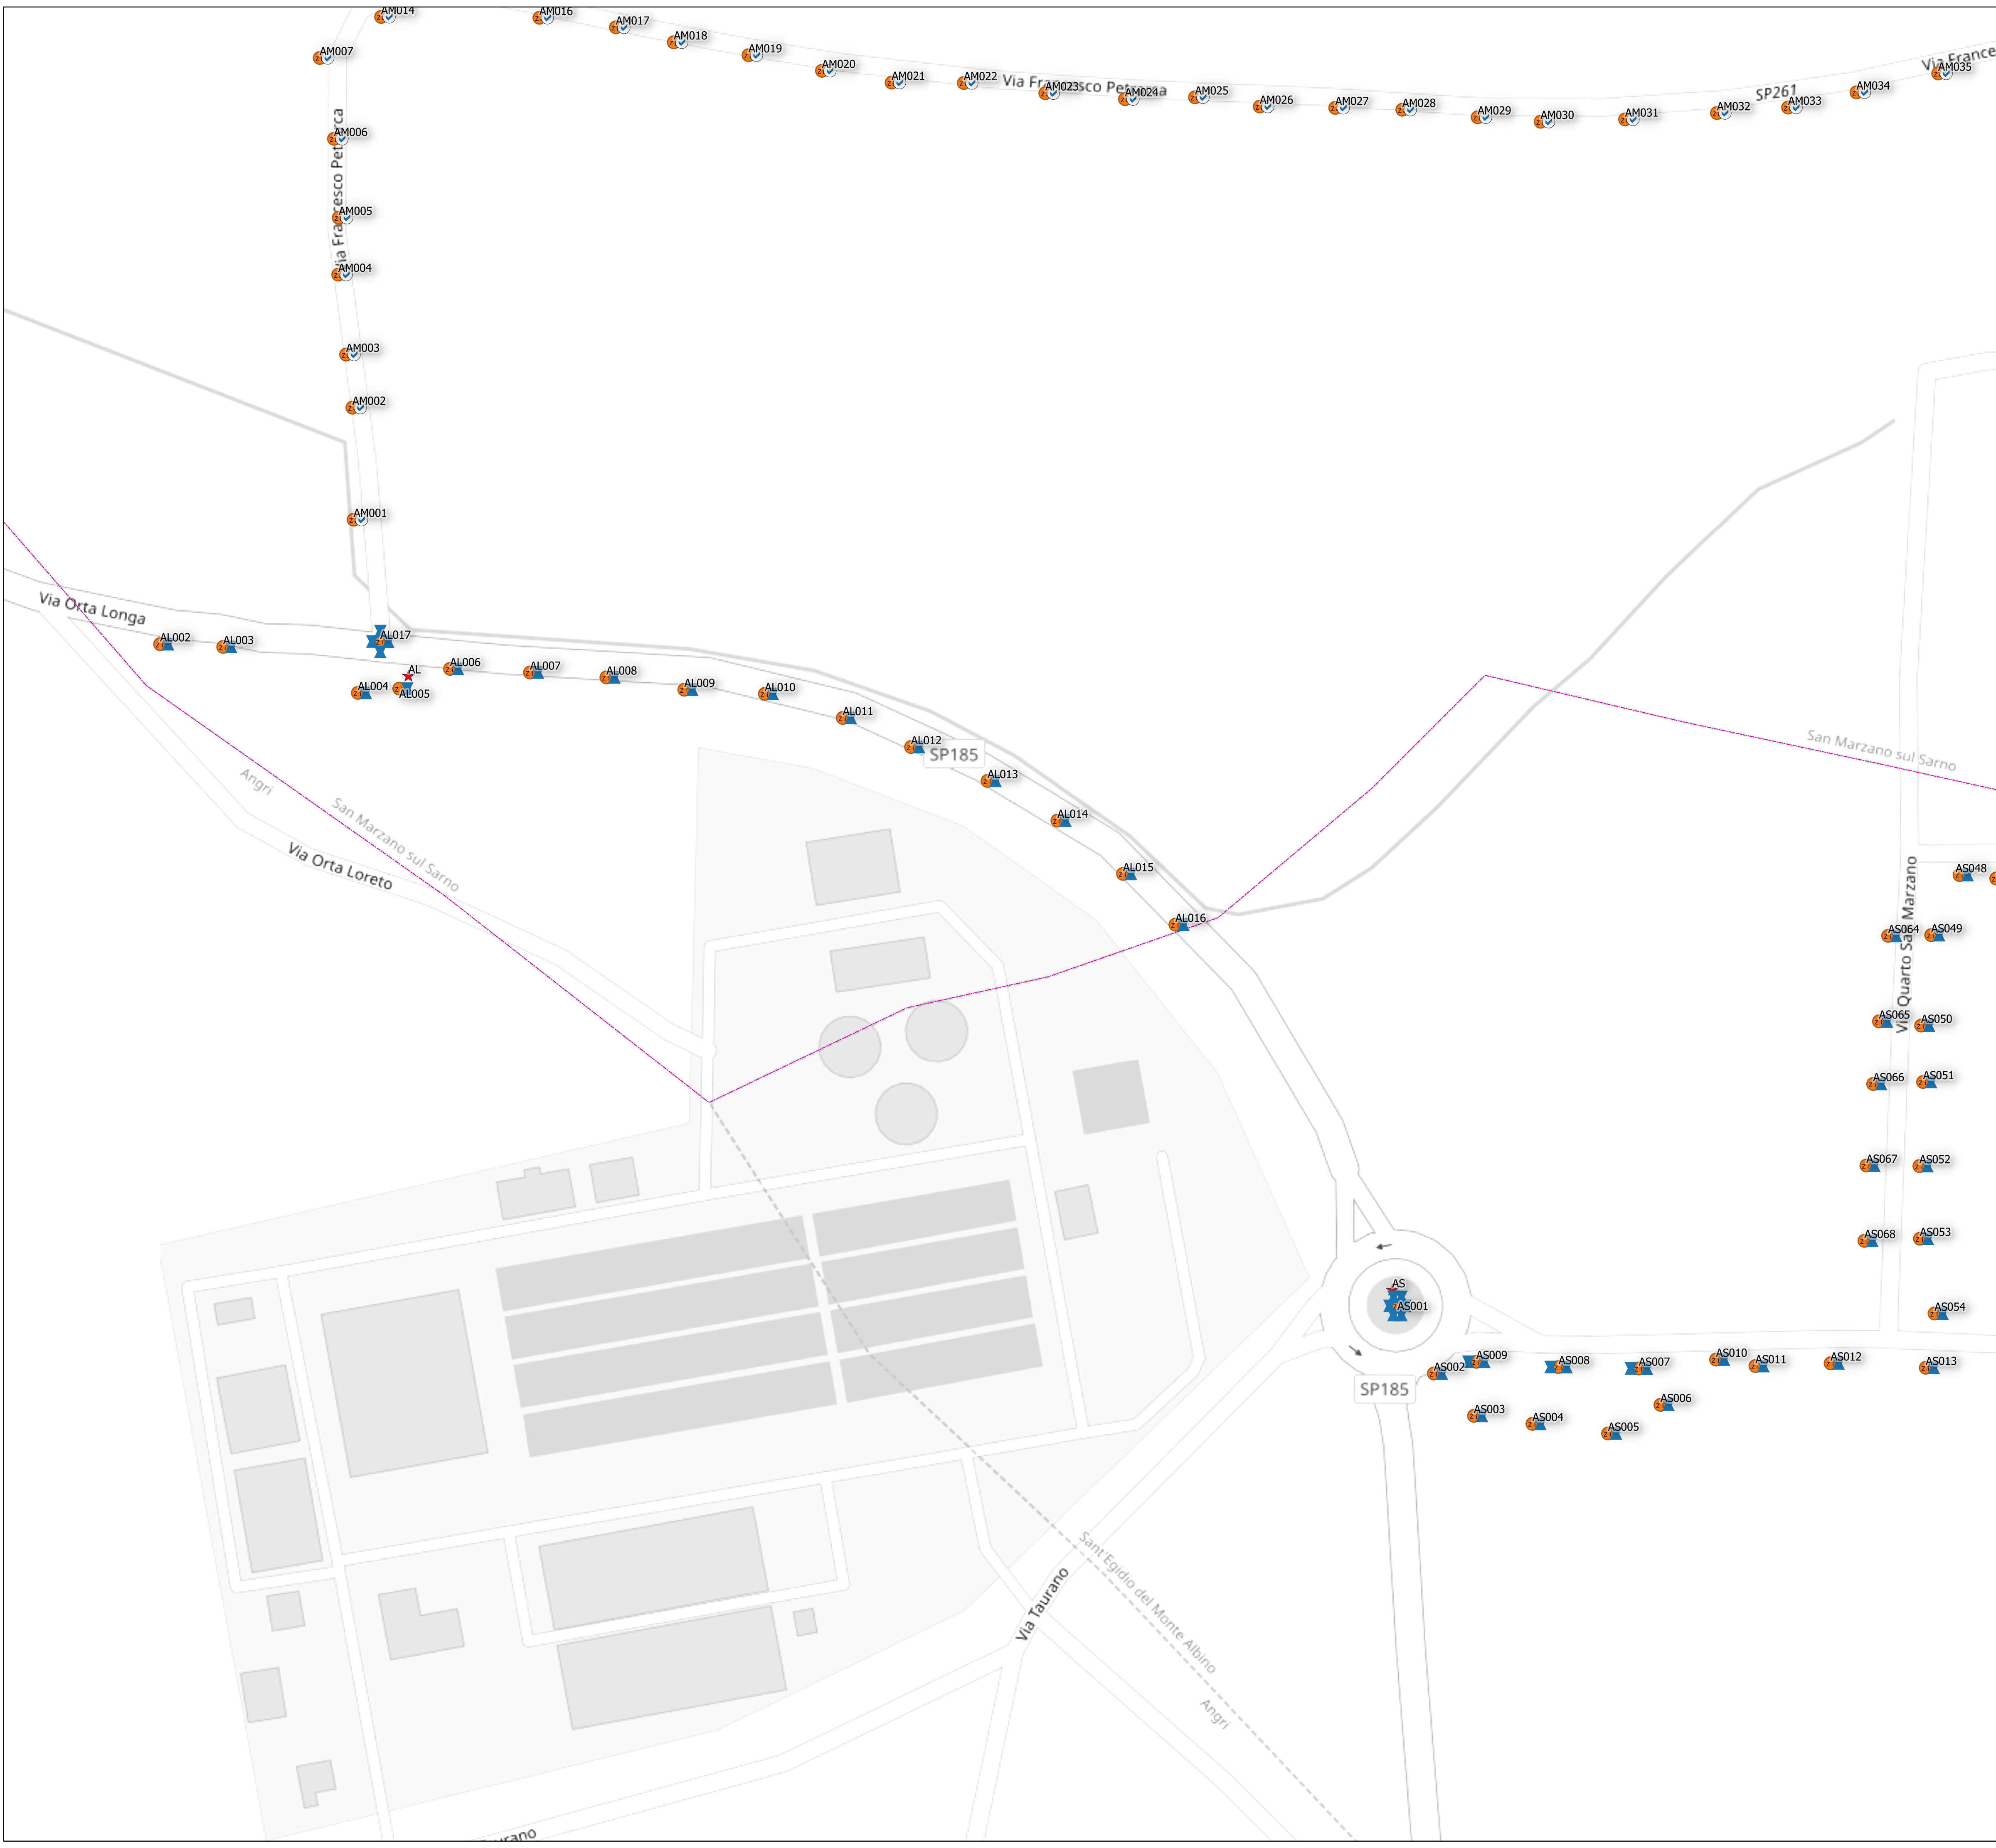

LEGENDA

STATO DI FATTO

Corpi illuminanti

- Generico
- Proiettore
- Armatura LED

Centri luminosi

Materiale

- Zincato
- Alluminio
- Ferro verniciato
- Ghisa

Tipo linea

- Linea interrata
- Linea aerea

Tipologia

- Stradale
- Ornamentale
- Arredo urbano
- Quadri

PROGETTO DI FATTIBILITA' PER L'AFFIDAMENTO IN CONCESSIONE DEGLI INTERVENTI DI EFFICIENTAMENTO E RENDIMENTO ENERGETICO, RIQUALIFICAZIONE TECNOLOGICA E GESTIONE DEGLI IMPIANTI DI ILLUMINAZIONE PUBBLICA.
Proposta ai sensi dell'art. 183 comma 15 del D.Lgs 50/2016.

Impresa proponente:

Soluzioni tecnologiche per l'energia e l'ambiente
www.selettapa.com

PROGETTO DI FATTIBILITA' STATO DI FATTO - TAV. 17

CODICE PROGETTO	DATA	FORMATO	SCALA
PF1007CS2019	Novembre 2019	A1	1:1000

GRUPPO DI PROGETTAZIONE

Responsabile Diagnosi Energetica EGE
Per.Ind. FELICE BOCHICCHIO

Progettista
Arch. PASQUALE MARTINESE


Progettista
Per.Ind. TONI LACERENZA

Progettista Illuminotecnico
Ing. DANIELE MARCIOTTA

Amministratore Delegato
FRANCESCO PACE

Project Manager
Per.Ind. VITO FRERESCA
SELETTA S.p.A.
Profilo Consulente Amministrativo

LA SELETTA SPA SI RISERVA LA PROPRIETA' DI QUESTO DISEGNO CON LA PROIBIZIONE DI RIPRODURLI E/O TRASFERIRLI A TERZI SENZA AUTORIZZAZIONE SCRITTA
THIS DOCUMENT IS PROPERTY OF SELETTA SPA REPRODUCTION AND DIVULGATION IS FORBIDDEN WITHOUT WRITTEN PERMISSION

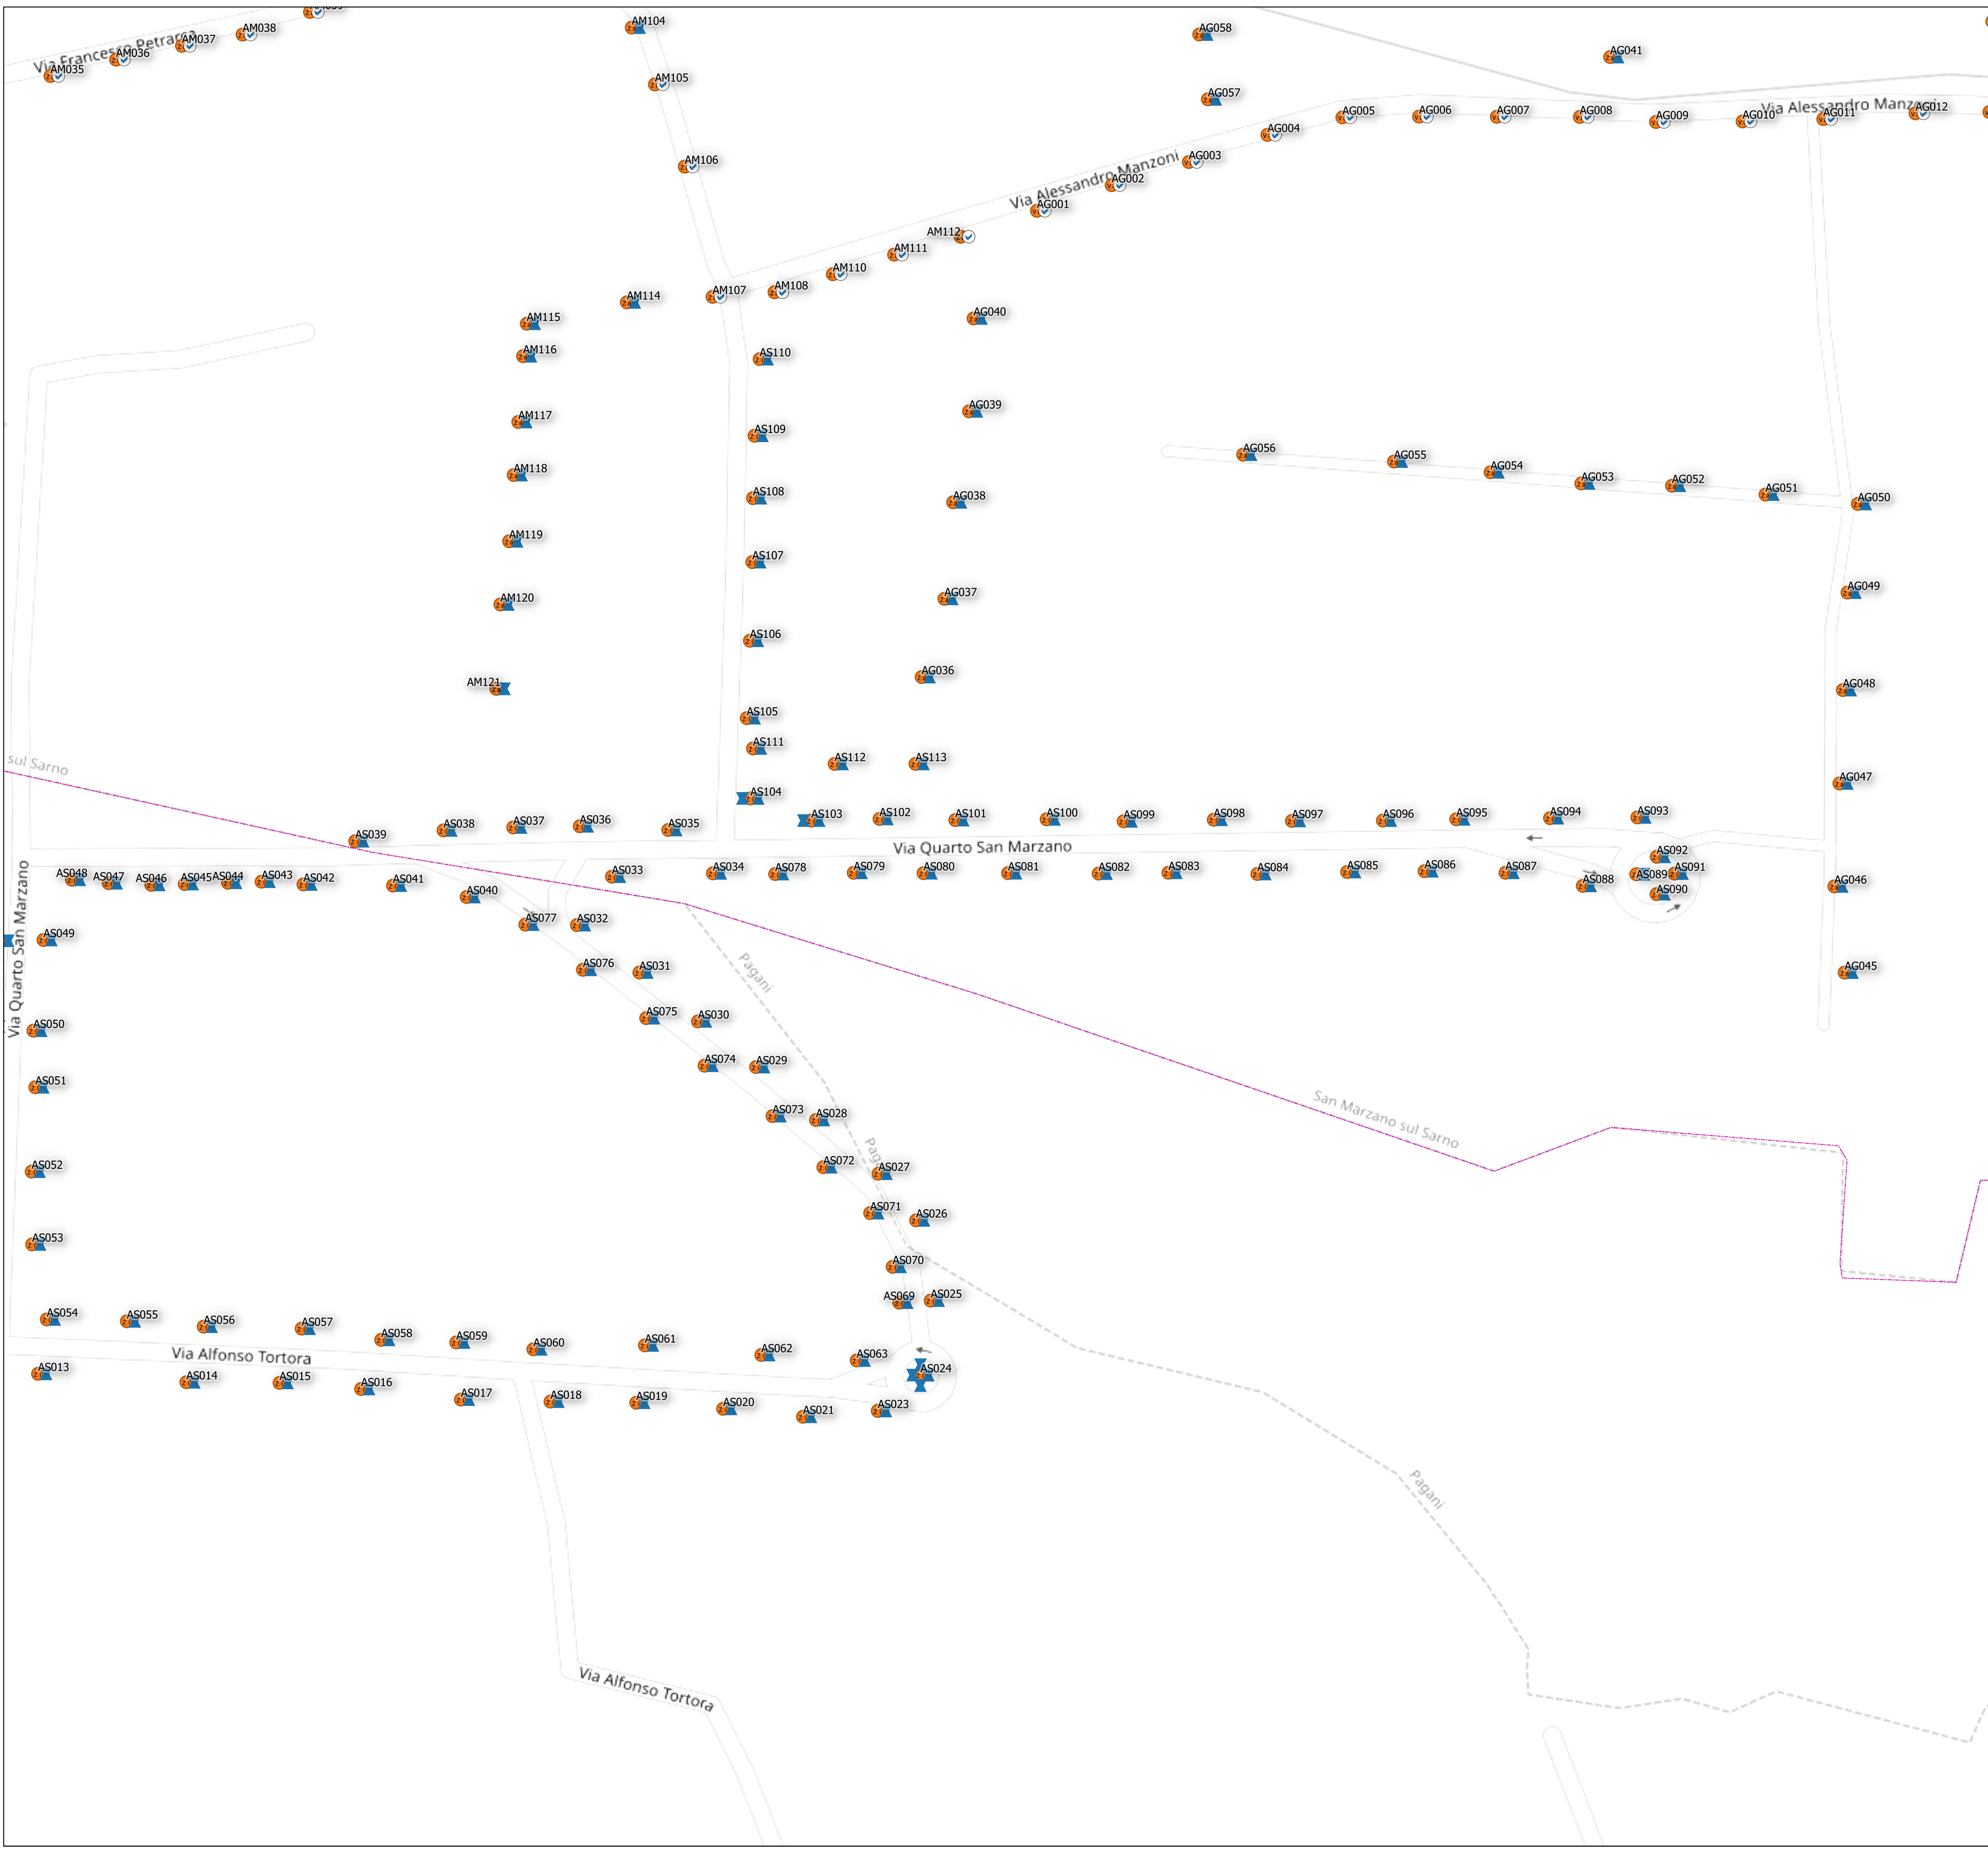

LEGENDA

STATO DI FATTO

Corpi illuminanti

Generico

Proiettore

Armatura LED

Centri luminosi

Materiale

z Zincato

A Alluminio

v Ferro verniciato

G Ghisa

Tipologia

Stradale

Ornamentale


Arredo urbano

Quadri

Tipo linea

Linea interrata

Linea aerea

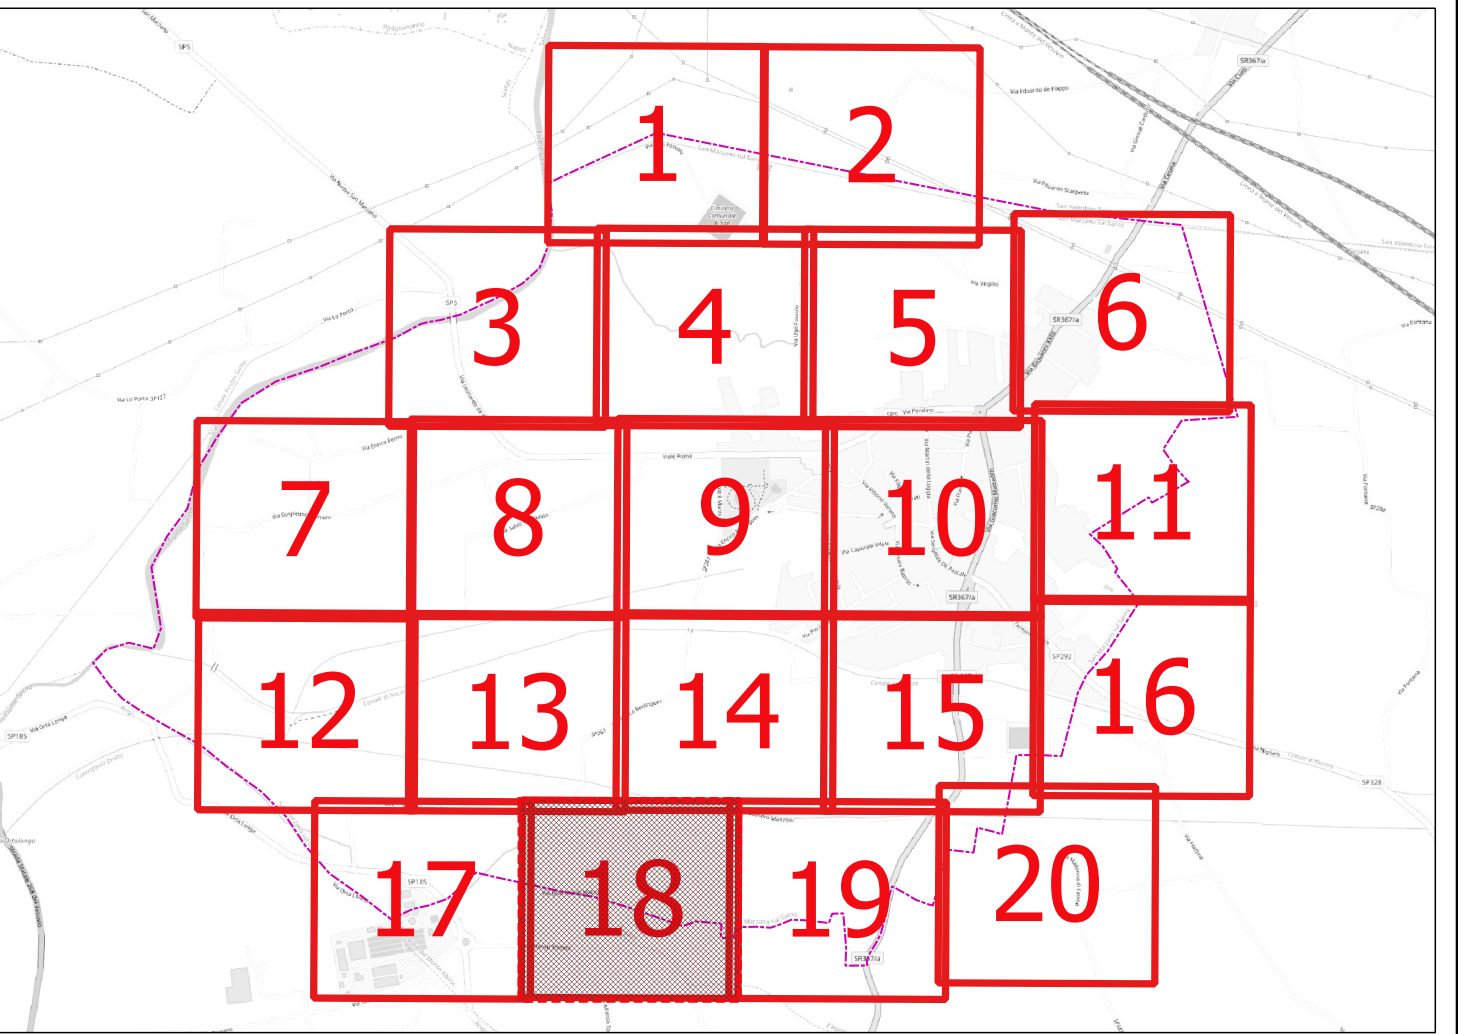

REGIONE CAMPANIA

Comune di SAN MARZANO SUL SARNO

Provincia di SALERNO

PROGETTO DI FATTIBILITA' PER L'AFFIDAMENTO IN CONCESSIONE DEGLI INTERVENTI DI EFFICIENTAMENTO E RENDIMENTO ENERGETICO, RIQUALIFICAZIONE TECNOLOGICA E GESTIONE DEGLI IMPIANTI DI ILLUMINAZIONE PUBBLICA.

Proposta ai sensi dell'art. 183 comma 15 del D.Lgs 50/2016.

Impresa proponente:

Soluzioni tecnologiche per l'energia e l'ambiente

www.selettaspa.com

PROGETTO DI FATTIBILITA'

STATO DI FATTO - TAV. 18

CODICE PROGETTO	DATA	FORMATO	SCALA
PFI007CS2019	Novembre 2019	A1	1:1000

GRUPPO DI PROGETTAZIONE

Responsabile Diagnosi Energetica EGE

Per.Ind. FELICE BOCHICCHIO

Progettista

Arch. PASQUALE MARTINESE

Progettista

Per.Ind. TONI LACERENZA

Progettista illuminotecnico

Ing. DANIELE MARCIOTTA

Amministratore Delegato

FRANCESCO BALCE

Project Manager

Per.Ind. ELETTA TRASSA

LA SELETTA SPA SI RISERVA LA PROPRIETA' DI QUESTO DISEGNO CON LA PROIBIZIONE DI RIPRODURLO E/O TRASFERIRLO A TERZI SENZA AUTORIZZAZIONE SCRITTA.

THIS DOCUMENT IS PROPERTY OF SELETTA SPA. REPRODUCTION AND DIVULGATION IS FORBIDDEN WITHOUT WRITTEN PERMISSION.



LEGENDA

STATO DI FATTO

Corpi illuminanti

- Generico
- Proiettore
- Armatura LED

Centri luminosi

Materiale

- Zincato
- Alluminio
- Ferro verniciato
- Ghisa

Tipo linea

- Linea interrata
- Linea aerea

Tipologia

- Stradale
- Ornamentale
- Arredo urbano
- Quadri

PROGETTO DI FATTIBILITA' PER L'AFFIDAMENTO IN CONCESSIONE DEGLI INTERVENTI DI EFFICIENTAMENTO E RENDIMENTO ENERGETICO, RIQUALIFICAZIONE TECNOLOGICA E GESTIONE DEGLI IMPIANTI DI ILLUMINAZIONE PUBBLICA.
Proposta ai sensi dell'art. 183 comma 15 del D.Lgs 50/2016.

Impresa proponente:

PROGETTO DI FATTIBILITA' STATO DI FATTO - TAV. 19			
CODICE PROGETTO	DATA	FORMATO	SCALA
PFI007CS2019	Novembre 2019	A1	1:1000
GRUPPO DI PROGETTAZIONE			
<div>Responsabile Diagnosi Energetica EGE Per.Ind. FELICE BOCHICCHIO</div> <div></div>		<div>Progettista Arch. PASQUALE MARTINESE</div> <div></div>	
<div>Progettista Per.Ind. TONI LACERENZA</div> <div></div>		<div>Progettista illuminotecnico Ing. DANIELE MARCIOTTA</div> <div></div>	
<div>Amministratore Delegato FRANCESCO PACE</div> <div></div>		<div>Project Manager Per.Ind. SELETTTRA SPA</div> <div></div>	
LA SELETTTRA SPA SI RISERVA LA PROPRIETA' DI QUESTO DISEGNO CON LA PROIBIZIONE DI RIPRODURLI E/O TRASFERIRLI A TERZI SENZA AUTORIZZAZIONE SCRITTA THIS DOCUMENT IS PROPERTY OF SELETTTRA SPA REPRODUCTION AND DIVULGATION IS FORBIDDEN WITHOUT WRITTEN PERMISSION			

LEGENDA

STATO DI FATTO

Corpi illuminanti

- Generico
- Proiettore
- Armatura LED

Centri luminosi

Materiale



- Zincato
- Alluminio
- Ferro verniciato
- Ghisa

Tipologia

- Stradale
- Ornamentale
- Arredo urbano
- Quadri

Tipo linea

- Linea interrata
- Linea aerea

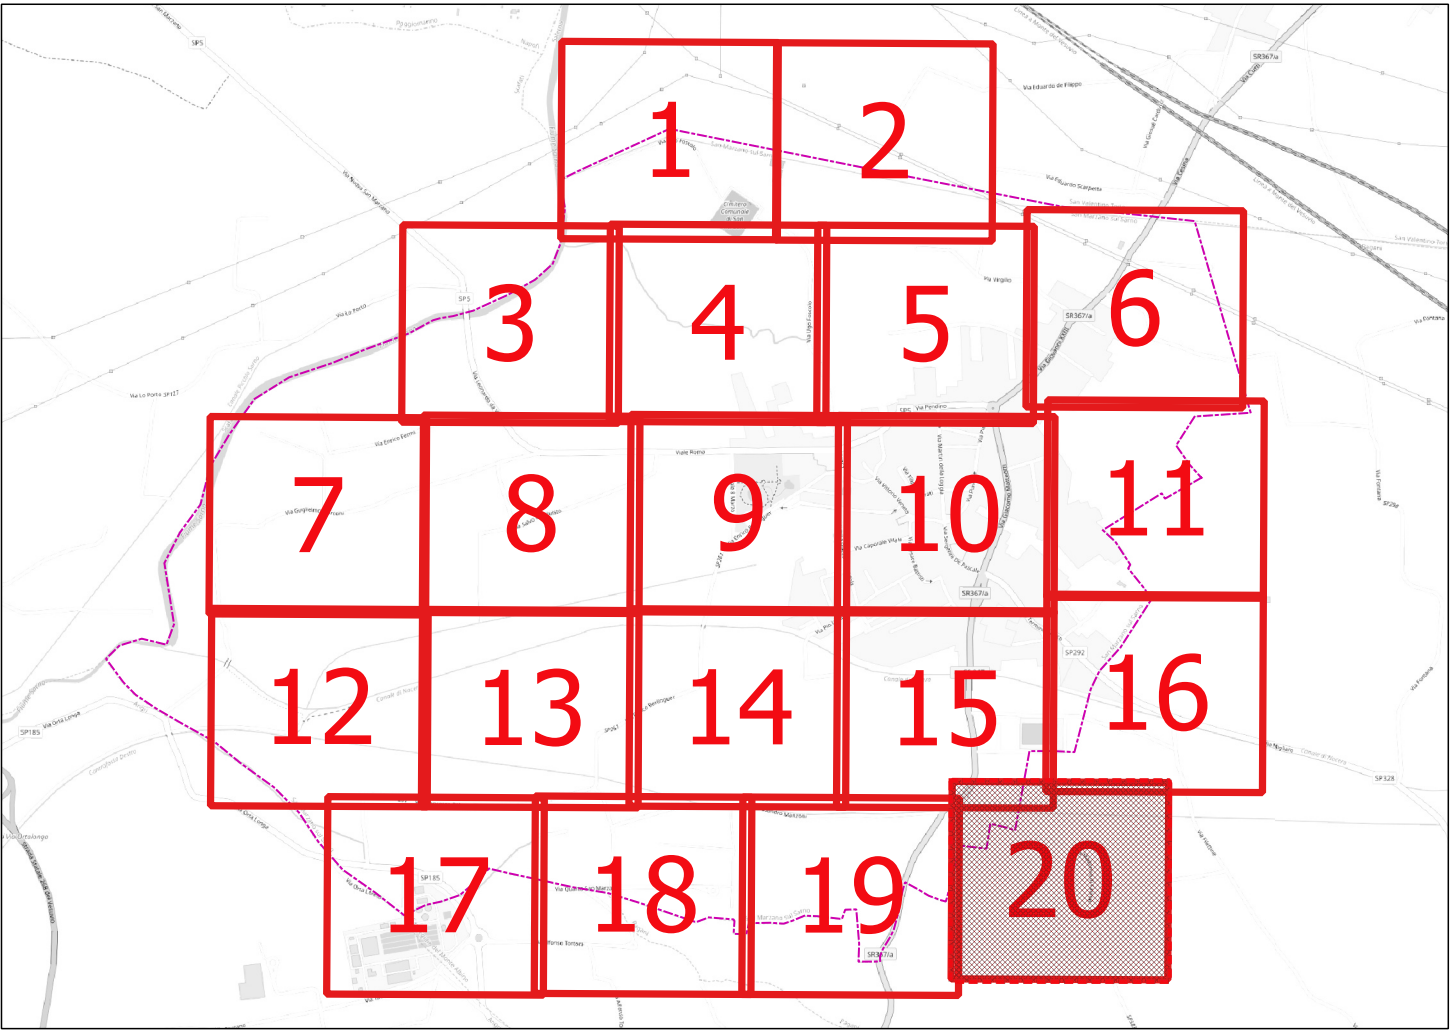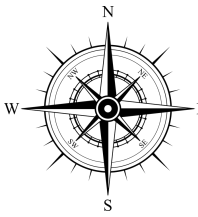

Regione CAMPANIA



Comune di SAN
MARZANO SUL SARNO



Provincia di SALERNO

PROGETTO DI FATTIBILITA' PER L'AFFIDAMENTO IN CONCESSIONE DEGLI INTERVENTI DI EFFICIENTAMENTO E RENDIMENTO ENERGETICO, RIQUALIFICAZIONE TECNOLOGICA E GESTIONE DEGLI IMPIANTI DI ILLUMINAZIONE PUBBLICA.
Proposta ai sensi dell'art. 183 comma 15 del D.Lgs 50/2016.

Impresa proponente:



Soluzioni tecnologiche per l'energia e l'ambiente
www.seletttraspa.com



PROGETTO DI FATTIBILITA'
STATO DI FATTO - TAV. 20

CODICE PROGETTO	DATA	FORMATO	SCALA
PFI007CS2019	Novembre 2019	A1	1:1000

GRUPPO DI PROGETTAZIONE

Responsabile Diagnosi Energetica EGE Per.Ind. FELICE BOCHICCHIO 	Progettista Arch. PASQUALE MARTINESE
Progettista Per.Ind. TONI LACERENZA 	Progettista Illuminotecnico Ing. DANIELE MARGIOTTA
Amministratore Delegato FRANCESCO BACCÀ 	Project Manager Per.Ind. VITO BELESCA SELETTTRA S.p.A.

LA SELETTTRA SPA SI RISERVA LA PROPRIETA' DI QUESTO DISEGNO CON LA PROIBIZIONE DI RIPRODURLI E/O TRASFERIRLI A TERZI SENZA AUTORIZZAZIONE SCRITTA
THIS DOCUMENT IS PROPERTY OF SELETTTRA SPA REPRODUCTION AND DIVULGATION IS FORBIDDEN WITHOUT WRITTEN PERMISSION